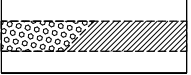
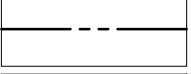


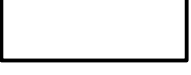
**Rózsa-díszfű kiültetési csoportok**  
**r=rózsa**  
**d=díszfű**

2/4,3/5 kiültetés esetén: rddrdrdr  
 2/4,3/3 " rdrdrdr  
 2/8,3/6 " rddrdrdrdr

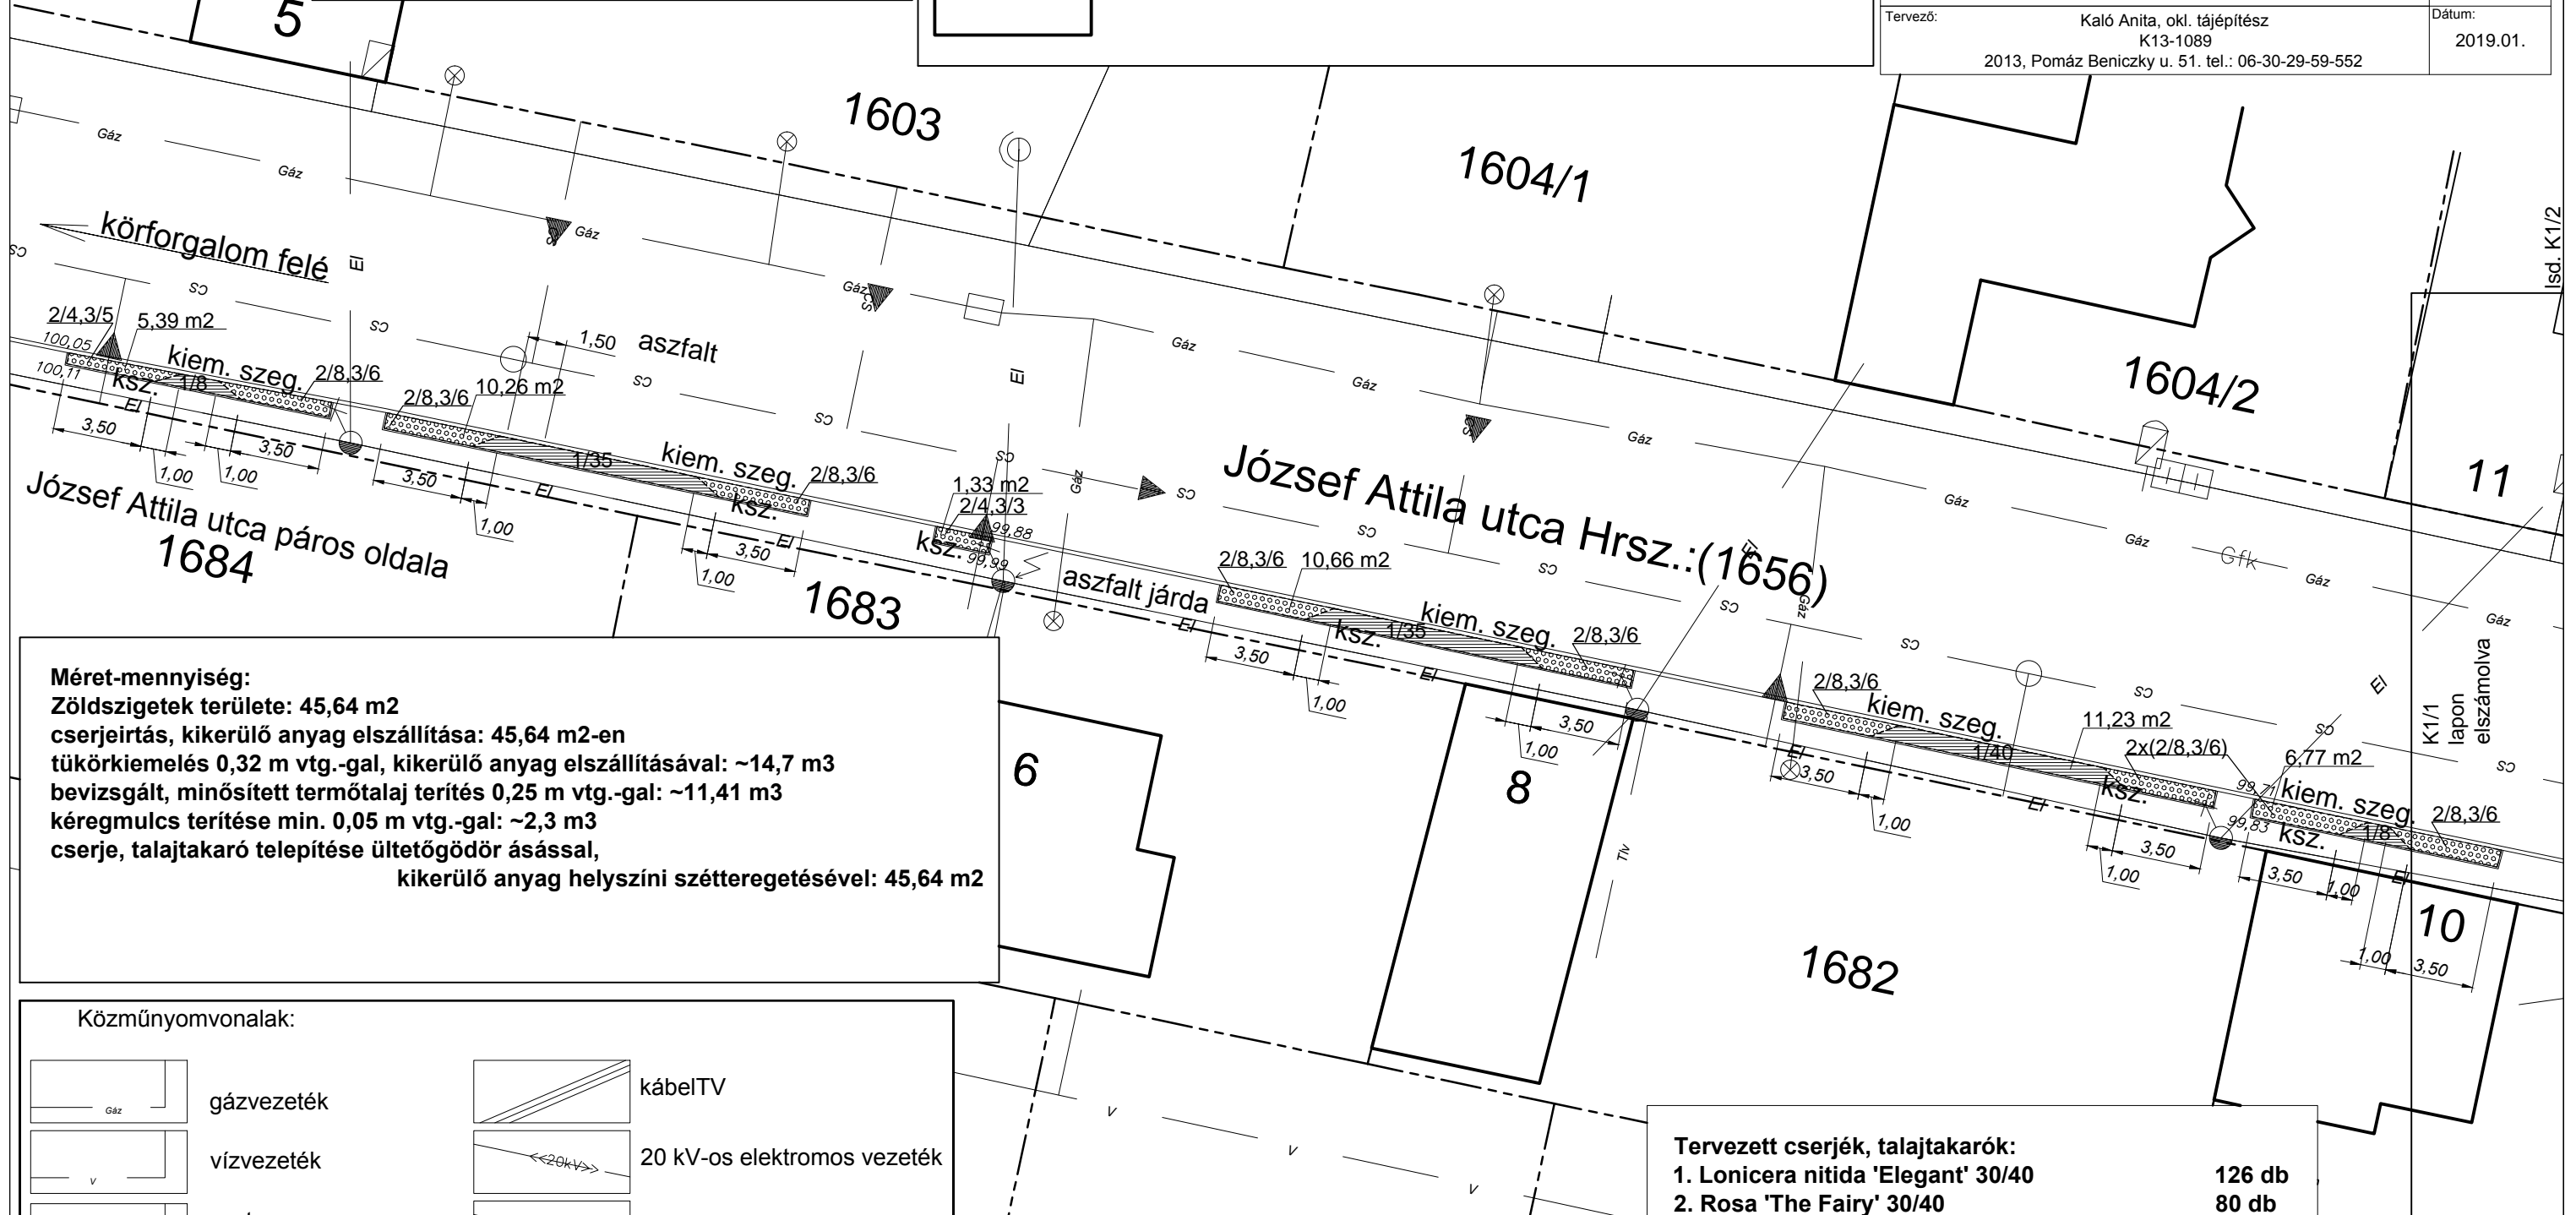
**Jelmagyarázat**

 tervezett talajtakaró-díszfű / alacsony, nyírt sövény kiültetés (max. 0,9 m) alatta 25 cm termőtalajcsere és 5 cm vtg. kéregmulcs terítés

 telekhatár

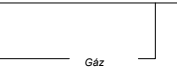


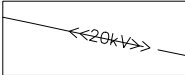
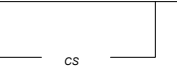
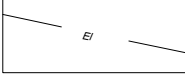

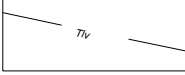
 épületek

Megbízó:	<b>BUDAKALÁSZ VÁROS ÖNKORMÁNYZATA</b> 2011, Budakalász Petőfi tér 1. sz.	
Munka:	Budakalász, József Attila utca, Hrsz.: (1656) déli oldalán meglévő növényágások növénytelepítési terve	Rajz száma: <b>K1/1</b>
Terv:	<b>Növénytelepítési terv József Attila u.</b> <b>4. - 10. sz. előtt</b>	Méretarány: M=1:250
Tervező:	Kaló Anita, okl. tájépítész K13-1089 2013, Pomáz Beniczky u. 51. tel.: 06-30-29-59-552	Dátum: 2019.01.



**Méret-mennyiség:**  
 Zöldszigetek területe: 45,64 m<sup>2</sup>  
 cserjeirtás, kikerülő anyag elszállítása: 45,64 m<sup>2</sup>-en  
 tükörkiemelés 0,32 m vtg.-gal, kikerülő anyag elszállításával: ~14,7 m<sup>3</sup>  
 bevizsgált, minősített termőtalaj terítés 0,25 m vtg.-gal: ~11,41 m<sup>3</sup>  
 kéregmulcs terítése min. 0,05 m vtg.-gal: ~2,3 m<sup>3</sup>  
 cserje, talajtakaró telepítése ültetőgödör ásással,  
 kikerülő anyag helyszíni szétteregetésével: 45,64 m<sup>2</sup>

**Közműnyomvonalak:**

	gázvezeték		kábelTV
	vízvezeték		20 kV-os elektromos vezeték
	csatorna		1 kV-os elektr. vezeték
	távközlés nyomvonala		távközlés légvezeték

**Megjegyzés**  
 1. A feltüntetett közműadatok tájékoztató jellegűek!  
 2. A rózsá-díszfű kiültetés vegyes kiültetés.

**Tervezett cserjék, talajtakarók:**

1. Lonicera nitida 'Elegant' 30/40	126 db
2. Rosa 'The Fairy' 30/40	80 db
3. Pennisetum alopecuroides 'Read Head'	62 db