


Rózsa-díszfű kiültetési csoportok


r=rózsa
d=díszfű

2/6,3/6 kiültetés esetén: rrrddrrddrr
2/9,3/6 " rrrddrrrrddrr
2/8,3/6 " rrrddrrrrddrr
2/10,3/7 " rrrddrrrrddrrrr


Jelmagyarázat

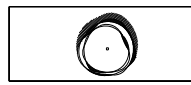

tervezett lombhullató fa
Crataegus laevigata 'Paul's Scarlet' SF 3xi 14/16, 12 db
tervezett talajtakaró-díszfű / alacsony, nyírt sövény kiültetés
(max. 0,9 m) alatta 25 cm termőtalajcsere és 5 cm vtg. kéregmulcs terítés

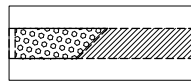


telekhatár

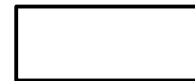

épületek

Megbízó:	BUDAKALÁSZ VÁROS ÖNKORMÁNYZATA 2011, Budakalász Petőfi tér 1. sz.	
Munka:	Budakalász, József Attila utca, Hrsz.: (1656) déli oldalán meglévő növényágások növénytelepítési terve	Rajz száma: K1/2
Terv:	Növénytelepítési terv József Attila u. 10. - 18. sz. előtt	Méretarány: M=1:250
Tervező:	Kaló Anita, okl. tájépítész K13-1089 2013, Pomáz Beniczky u. 51. tel.: 06-30-29-59-552	Dátum: 2019.01.

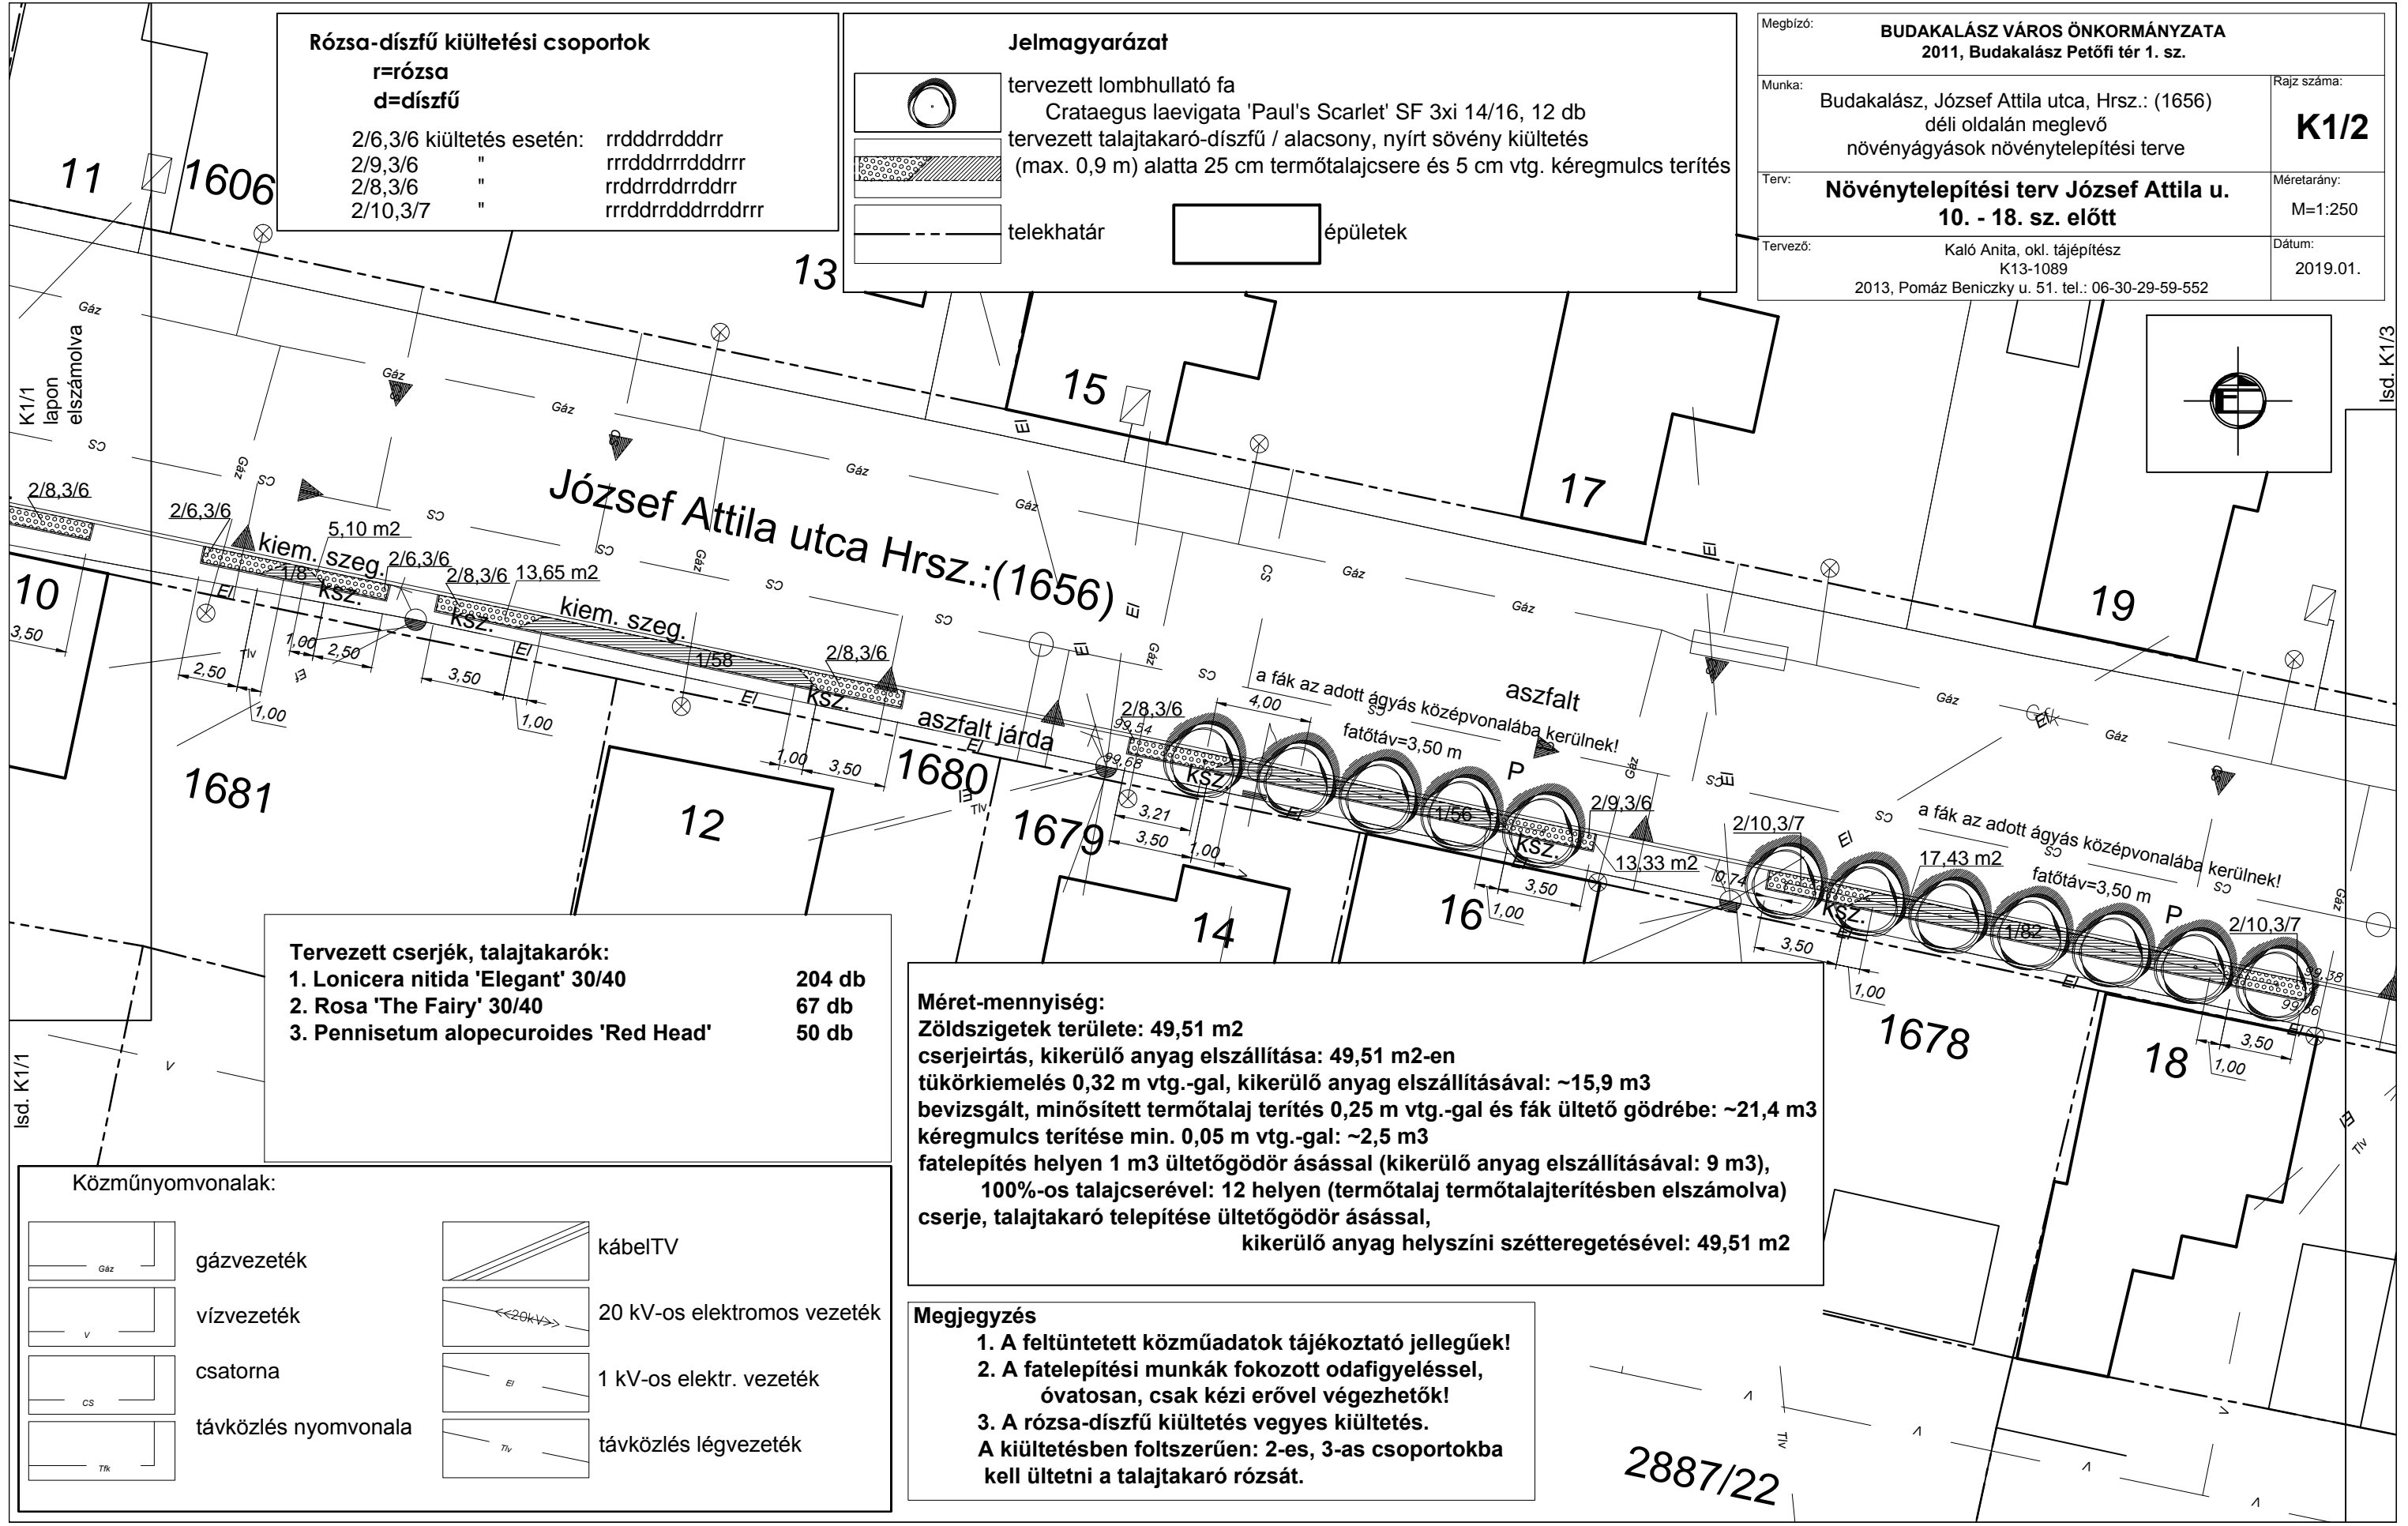

Tervezett cserjék, talajtakarók:

- | | |
|--|--------|
| 1. Lonicera nitida 'Elegant' 30/40 | 204 db |
| 2. Rosa 'The Fairy' 30/40 | 67 db |
| 3. Pennisetum alopecuroides 'Red Head' | 50 db |

Méret-mennyiség:

Zöldszigetek területe: 49,51 m2
cserjeirtás, kikerülő anyag elszállítása: 49,51 m2-en
tűkorkiemelés 0,32 m vtg.-gal, kikerülő anyag elszállításával: ~15,9 m3
bevizsgált, minősített termőtalaj terítés 0,25 m vtg.-gal és fák ültető gödrébe: ~21,4 m3
kéregmulcs terítése min. 0,05 m vtg.-gal: ~2,5 m3
fatelepités helyen 1 m3 ültetőgödör ásással (kikerülő anyag elszállításával: 9 m3),
100%-os talajcserével: 12 helyen (termőtalaj termőtalajterítésben elszámolva)
cserje, talajtakaró telepítése ültetőgödör ásással,
kikerülő anyag helyszini széttergetésével: 49,51 m2

Megjegyzés

- A feltüntetett közműadatok tájékoztató jellegűek!
- A fatelepitési munkák fokozott odafigyeléssel, óvatosan, csak kézi erővel végezhetők!
- A rózsza-díszfű kiültetés vegyes kiültetés. A kiültetésben foltszerűen: 2-es, 3-as csoportokba kell ültetni a talajtakaró rózsát.

Közműnyomvonalak:

	gázvezeték		kábelTV
	vízvezeték		20 kV-os elektromos vezeték
	csatorna		1 kV-os elektr. vezeték
	távközlés nyomvonala		távközlés légvezeték

2887/22