

**Rózsa-díszfű kiültetési csoportok**

r=rózsa  
d=díszfű

2/6,3/6 kiültetés esetén:	rrddrrddrr
2/8,3/6 "	rrddrrddrr
2/10,3/7 "	rrddrrddrr

**Jelmagyarázat**

	tervezett lombhullató fa Crataegus laevigata 'Paul's Scarlet' SF 3xi 14/16, 17 db
	tervezett talajtakaró-díszfű / alacsony, nyírt sövény kiültetés (max. 0,9 m) alatta 25 cm termőtalajcsere és 5 cm vtg. kéregmulcs terítés
	telekhatár
	épületek

Megbízó: **BUDAKALÁSZ VÁROS ÖNKORMÁNYZATA**  
2011, Budakalász Petőfi tér 1. sz.

Munka: Budakalász, József Attila utca, Hrsz.: (1656)  
déli oldalán meglévő  
növényágások növénytelepítési terve


Rajz száma: **K1/3**

Terv: **Növénytelepítési terv József Attila u.  
18. (textilbolt) - 24. sz. előtt**

Méretarány: M=1:250

Tervező: Kaló Anita, okl. tájépítész  
K13-1089  
2013, Pomáz Beniczky u. 51. tel.: 06-30-29-59-552

Dátum: 2019.01.

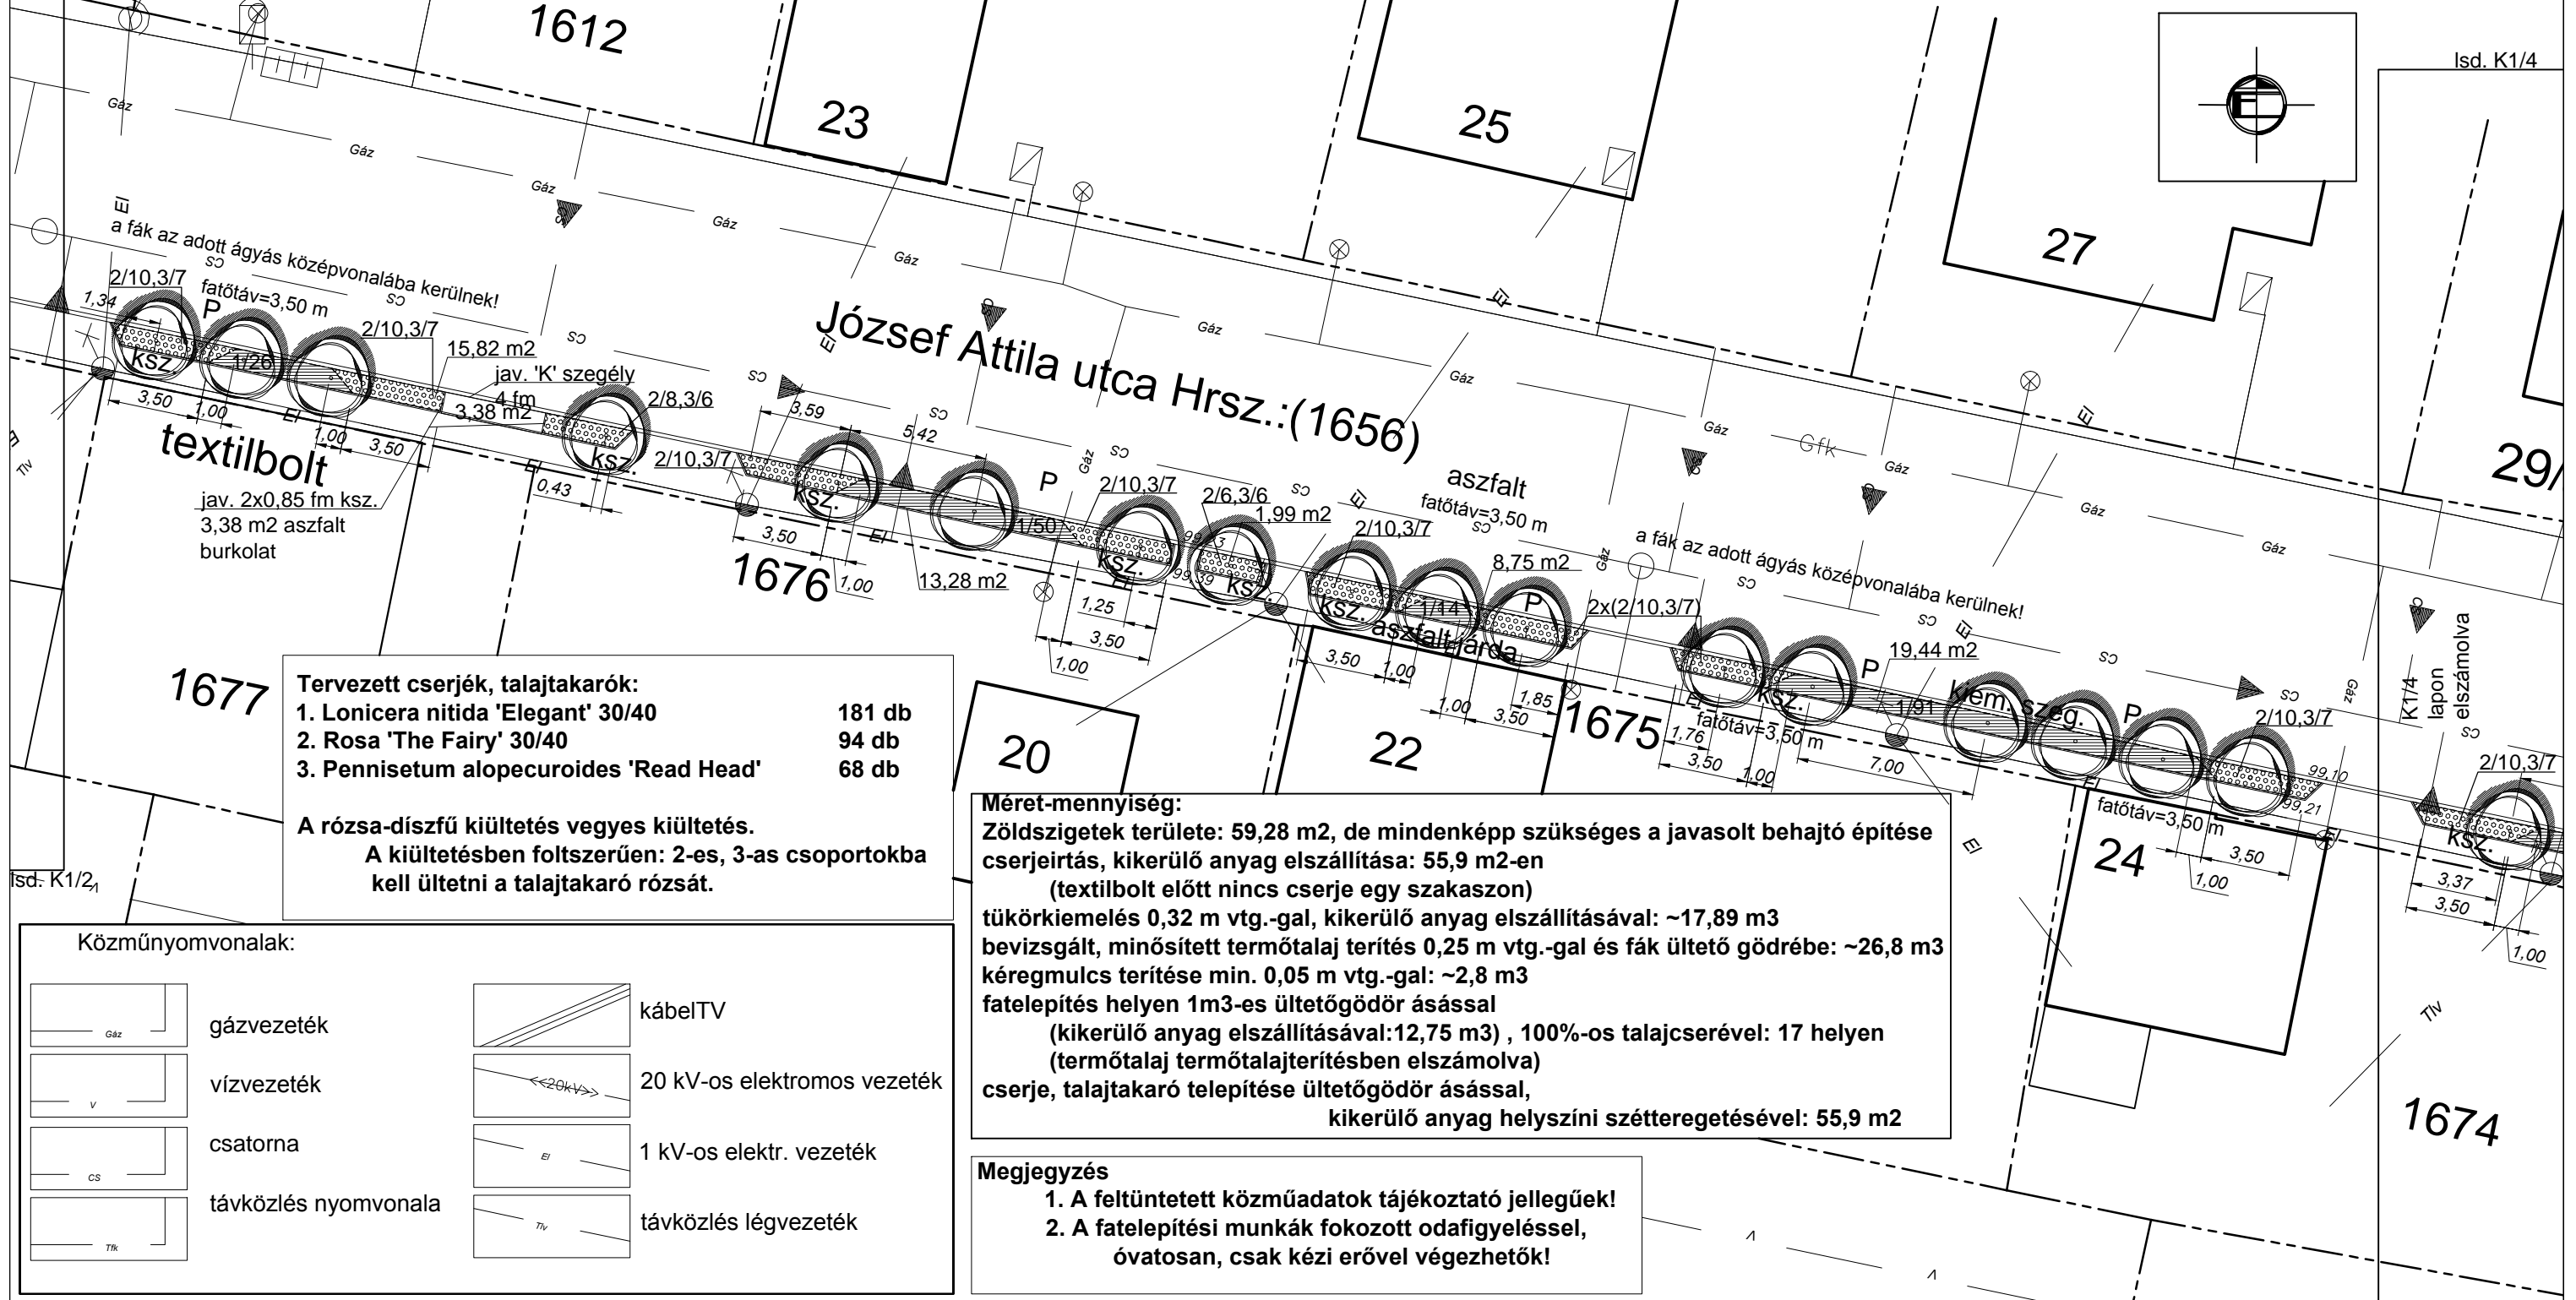

**Tervezett cserjék, talajtakarók:**

1. Lonicera nitida 'Elegant' 30/40	181 db
2. Rosa 'The Fairy' 30/40	94 db
3. Pennisetum alopecuroides 'Read Head'	68 db

**A rózsá-díszfű kiültetés vegyes kiültetés.  
A kiültetésben foltszerűen: 2-es, 3-as csoportokba  
kell ültetni a talajtakaró rózsát.**

**Méret-mennyiség:**  
Zöldszigetek területe: 59,28 m<sup>2</sup>, de mindenképp szükséges a javasolt behajtó építése  
cserjeirtás, kikerülő anyag elszállítása: 55,9 m<sup>2</sup>-en  
(textilbolt előtt nincs cserje egy szakaszon)  
tükörkiemelés 0,32 m vtg.-gal, kikerülő anyag elszállításával: ~17,89 m<sup>3</sup>  
bevizsgált, minősített termőtalaj terítés 0,25 m vtg.-gal és fák ültető gödrébe: ~26,8 m<sup>3</sup>  
kéregmulcs terítése min. 0,05 m vtg.-gal: ~2,8 m<sup>3</sup>  
fatelepítés helyen 1m<sup>3</sup>-es ültetőgödör ásással  
(kikerülő anyag elszállításával: 12,75 m<sup>3</sup>), 100%-os talajcserével: 17 helyen  
(termőtalaj termőtalajterítésben elszámolva)  
cserje, talajtakaró telepítése ültetőgödör ásással,  
kikerülő anyag helyszíni szétteregetésével: 55,9 m<sup>2</sup>

**Megjegyzés**

- A feltüntetett közműadatok tájékoztató jellegűek!
- A fatelepítési munkák fokozott odafigyeléssel,  
óvatosan, csak kézi erővel végezhetők!

**Közműnyomvonalak:**

	gázvezeték		kábelTV
	vízvezeték		20 kV-os elektromos vezeték
	csatorna		1 kV-os elektr. vezeték
	távközlés nyomvonala		távközlés légvezeték