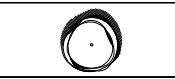



Rózsa-díszfű kiültetési csoportok


r=rózsa
d=díszfű


2/4,3/3 kiültetés esetén: rrrddrr
2/7,3/4 " rrrdrdrdr
2/10,3/7 " rrrddrrddrrddrr

Jelmagyarázat

 tervezett lombhullató fa
Crataegus laevigata 'Paul's Scarlet' SF 3xi 14/16, 7 db

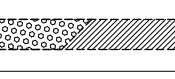 tervezett talajtakaró-díszfű / alacsony, nyírt sövény kiültetés
(max. 0,9 m) alatta 25 cm termőtalajcsere és 5 cm vtg. kéregmulcs terítés

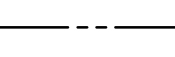 telekhatár

 épületek

Megbízó: **BUDAKALÁSZ VÁROS ÖNKORMÁNYZATA**
2011, Budakalász Petőfi tér 1. sz.

Munka: Budakalász, József Attila utca Hrsz.: (1656)
déli oldalán meglévő
növényágások növénytelepítési terve


Rajz száma: **K1/4**

Terv: **Növénytelepítési terv József Attila u.
24. - 30. sz. előtt**

Méretarány: M=1:250

Tervező: Kaló Anita, okl. tájépítész
K13-1089
2013, Pomáz Beniczky u. 51. tel.: 06-30-29-59-552

Dátum: 2019.01.

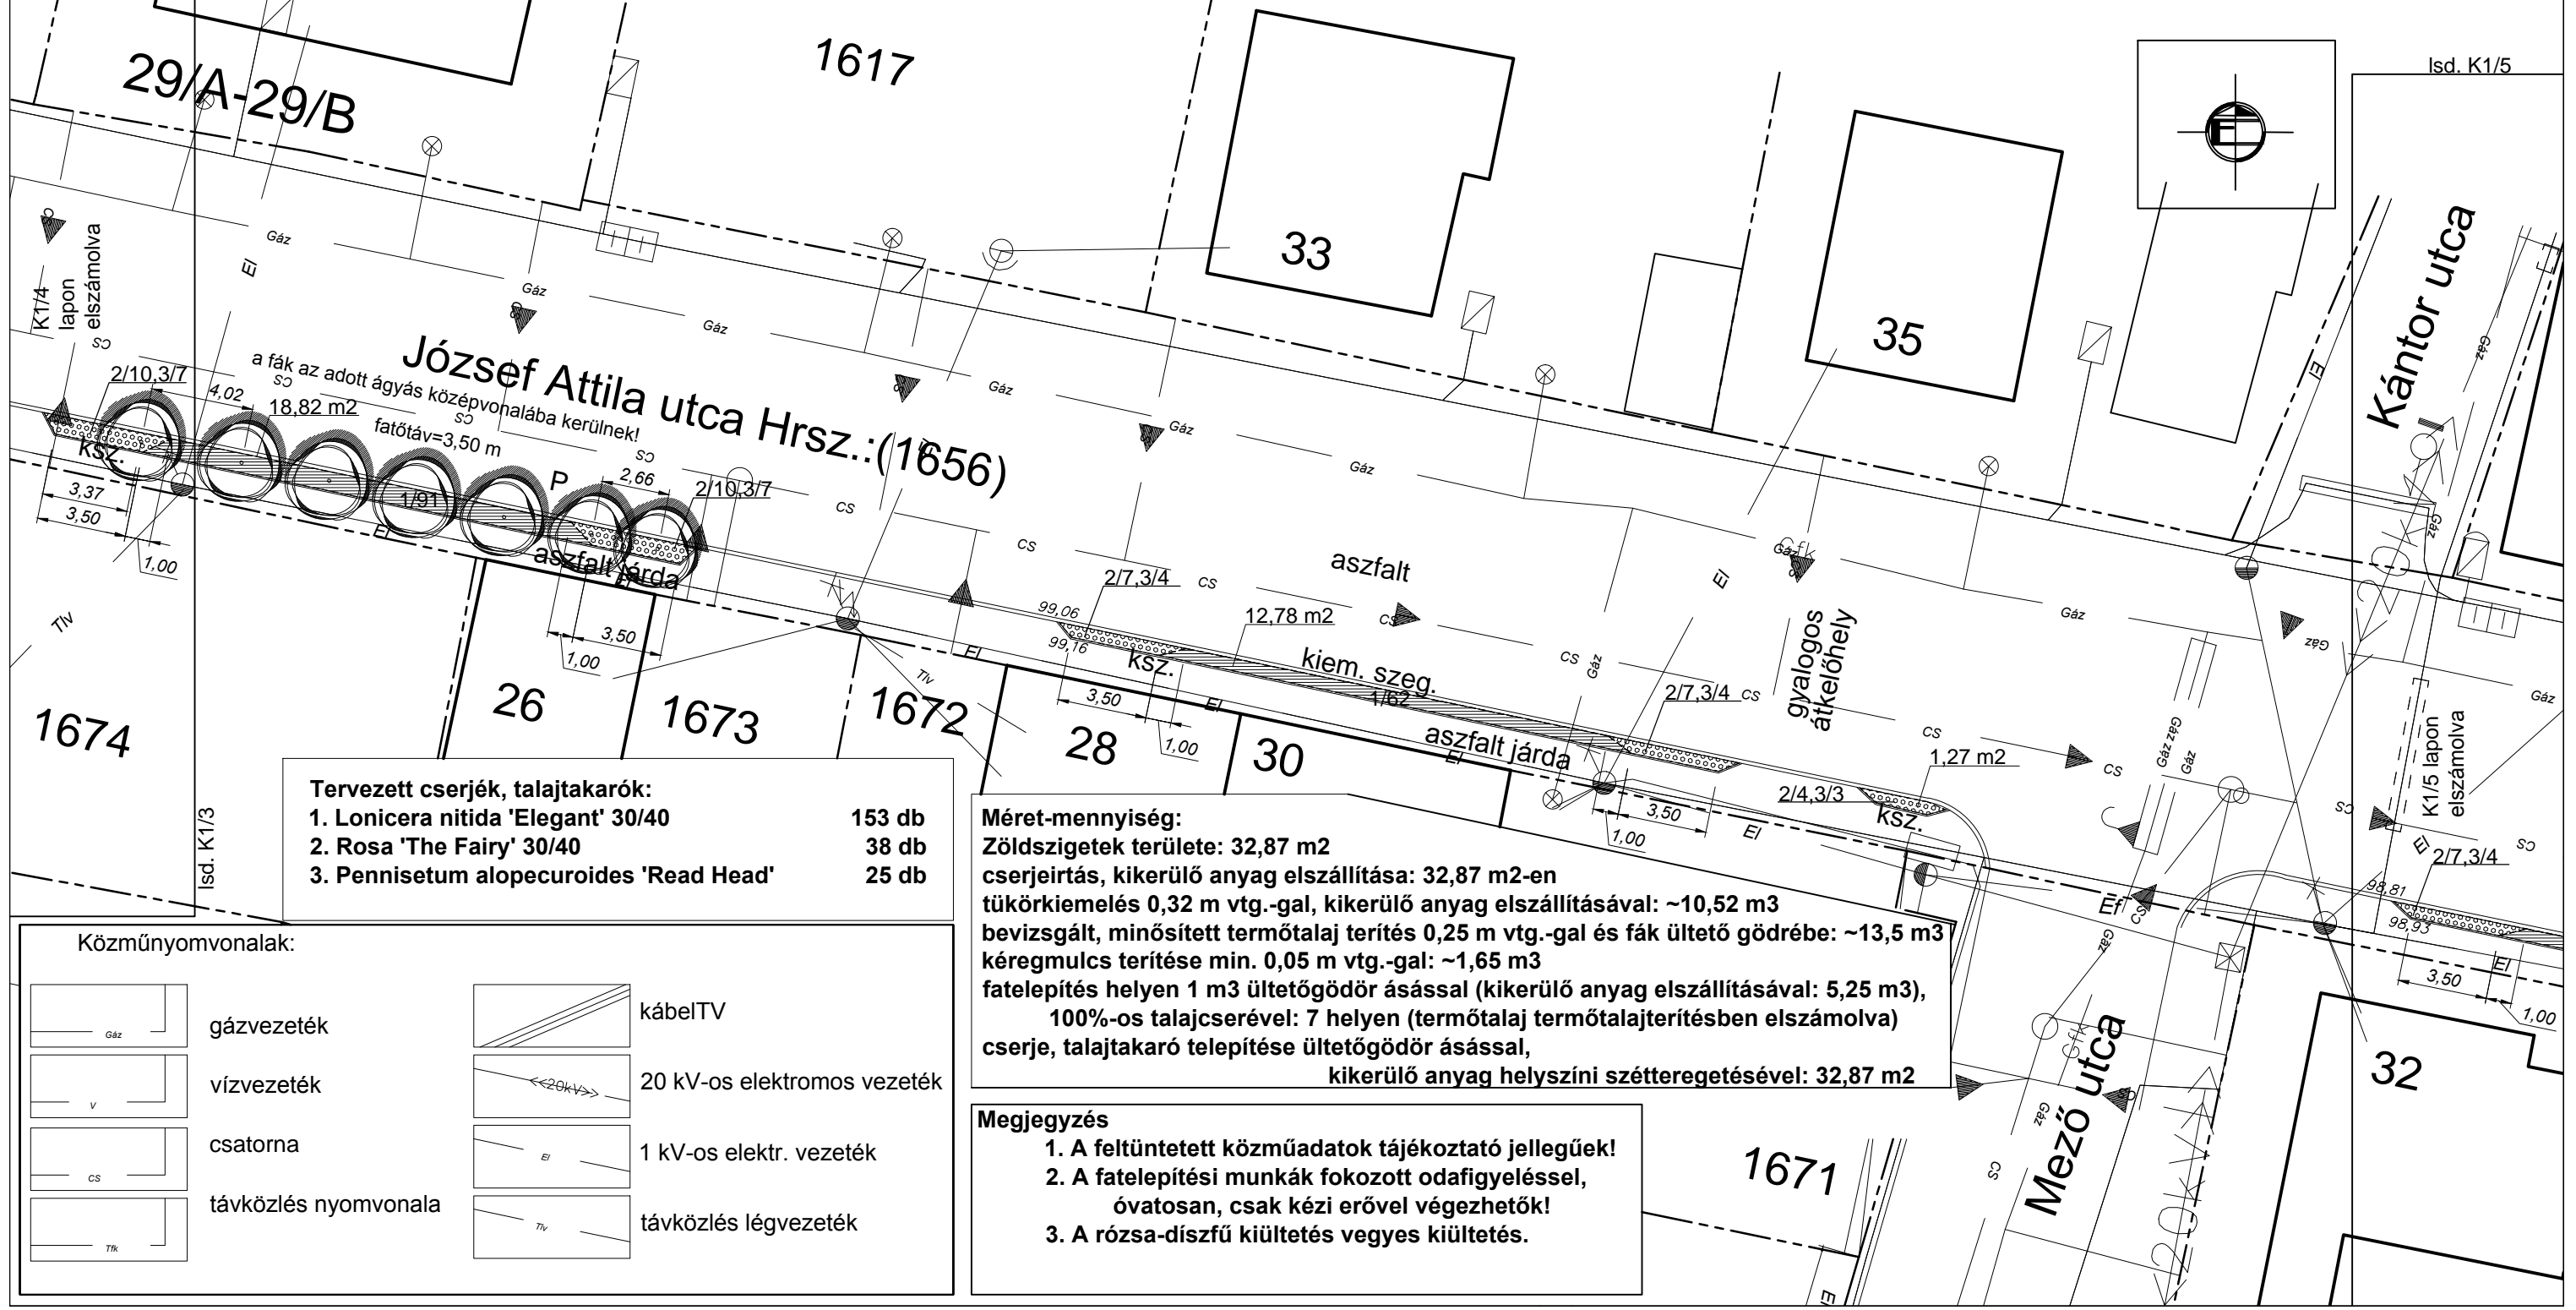

Tervezett cserjék, talajtakarók:


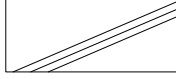
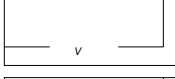
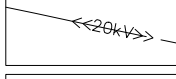
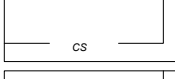
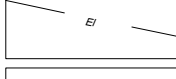
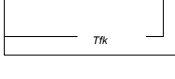
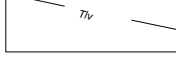
1. Lonicera nitida 'Elegant' 30/40	153 db
2. Rosa 'The Fairy' 30/40	38 db
3. Pennisetum alopecuroides 'Read Head'	25 db

Méret-mennyiség:
 Zöldszigetek területe: 32,87 m²
 cserjeirtás, kikerülő anyag elszállítása: 32,87 m²-en
 tükörkiemelés 0,32 m vtg.-gal, kikerülő anyag elszállításával: ~10,52 m³
 bevizsgált, minősített termőtalaj terítés 0,25 m vtg.-gal és fák ültető gödrébe: ~13,5 m³
 kéregmulcs terítése min. 0,05 m vtg.-gal: ~1,65 m³
 fatelepítés helyen 1 m³ ültetőgödör ásással (kikerülő anyag elszállításával: 5,25 m³),
 100%-os talajcserével: 7 helyen (termőtalaj termőtalajterítésben elszámolva)
 cserje, talajtakaró telepítése ültetőgödör ásással,
 kikerülő anyag helyszíni szétteregetésével: 32,87 m²

Megjegyzés

1. A feltüntetett közműadatok tájékoztató jellegűek!
2. A fatelepítési munkák fokozott odafigyeléssel, óvatosan, csak kézi erővel végezhetők!
3. A rózsá-díszfű kiültetés vegyes kiültetés.

Közműnyomvonalak:

	gázvezeték		kábelTV
	vízvezeték		20 kV-os elektromos vezeték
	csatorna		1 kV-os elektr. vezeték
	távközlés nyomvonala		távközlés légvezeték