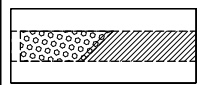
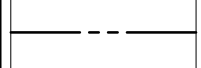



Rózsa-díszfű kiültetési csoportok


r=rózsa
d=díszfű
2/6,3/3 kiültetés esetén: rrrddrrr
2/7,3/4 " rrrdrdrdr

Jelmagyarázat

-  tervezett talajtakaró-díszfű / alacsony, nyírt sövény kiültetés (max. 0,9 m) alatta 25 cm termőtalajcsere és 5 cm vtg. kéregmulcs terítés
-  telekhatár
-  épületek

Megbízó:	BUDAKALÁSZ VÁROS ÖNKORMÁNYZATA 2011, Budakalász Petőfi tér 1. sz.	
Munka:	Budakalász, József Attila utca, Hrsz.: (1656) déli oldalán meglévő növényágások növénytelepítési terve	Rajz száma: K1/5
Terv:	Növénytelepítési terv József Attila u. 32. - 36. sz. előtt	Méretarány: M=1:250
Tervező:	Kaló Anita, okl. tájépítész K13-1089 2013, Pomáz Beniczky u. 51. tel.: 06-30-29-59-552	Dátum: 2019.01.

Kántor utca

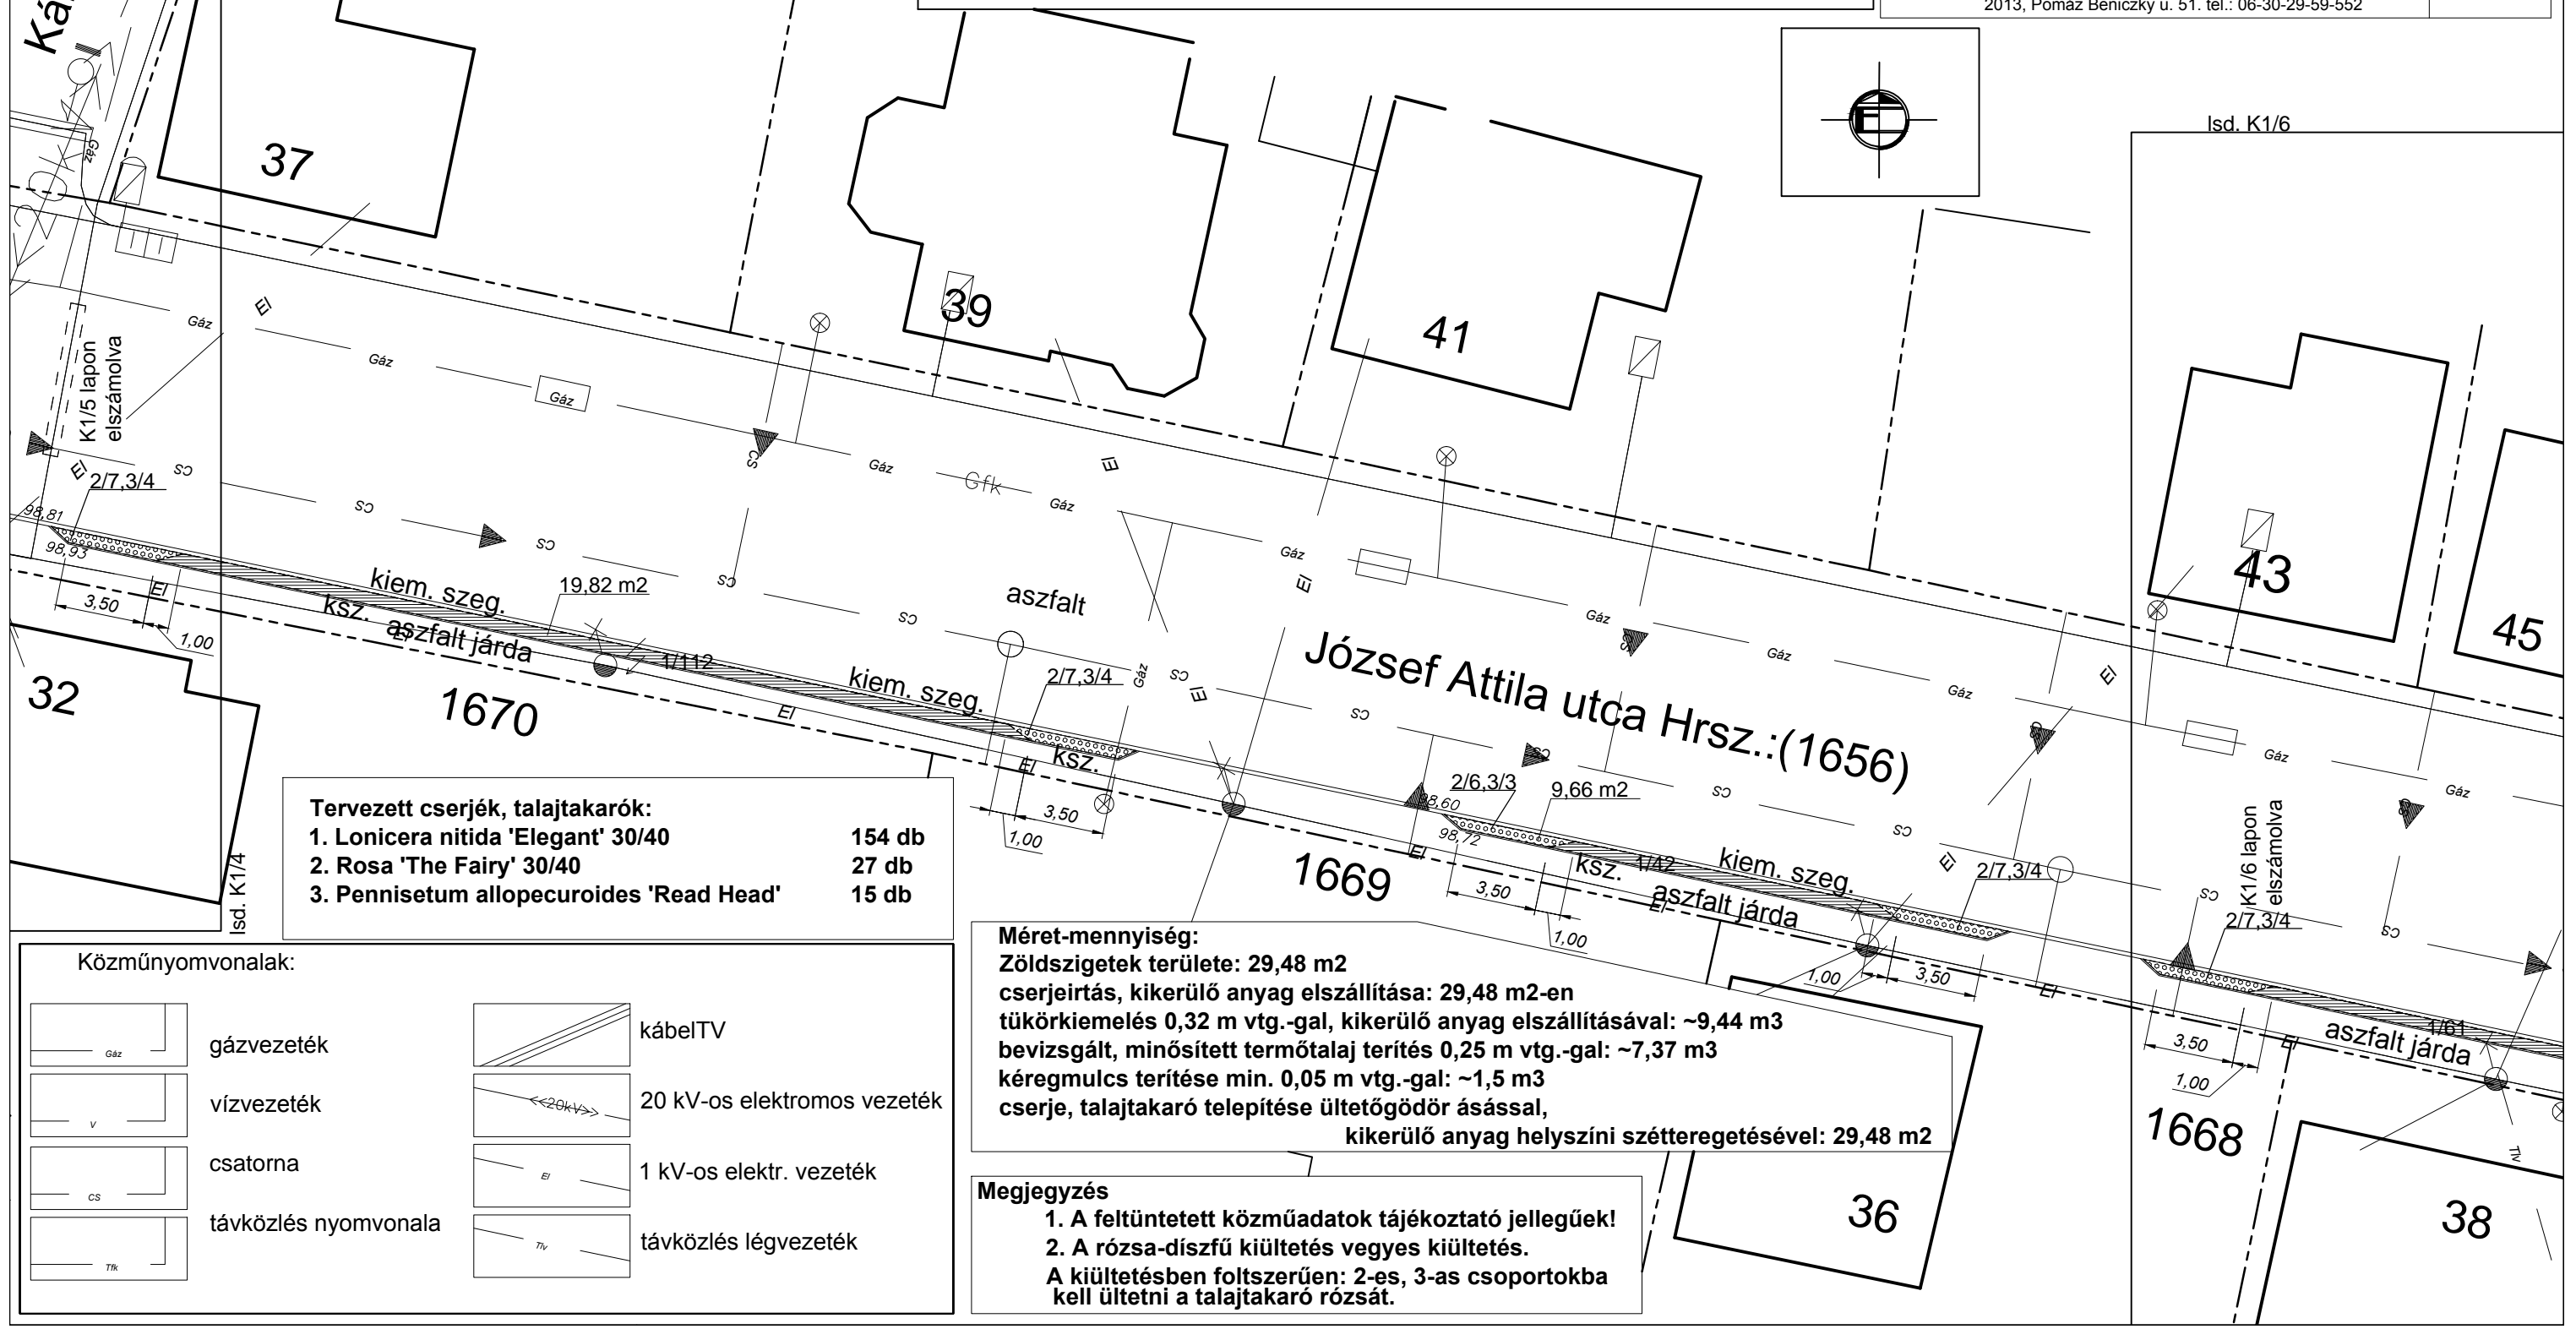


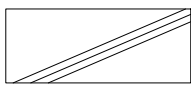
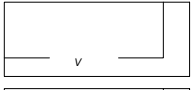
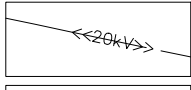
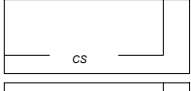
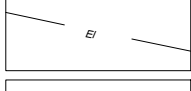
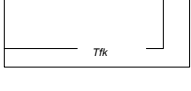
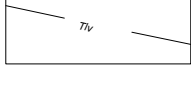
Tervezett cserjék, talajtakarók:

1. Lonicera nitida 'Elegant' 30/40	154 db
2. Rosa 'The Fairy' 30/40	27 db
3. Pennisetum allopecuroides 'Read Head'	15 db

Méret-mennyiség:
Zöldszigetek területe: 29,48 m2
 cserjeirtás, kikerülő anyag elszállítása: 29,48 m2-en
 tükörkiemelés 0,32 m vtg.-gal, kikerülő anyag elszállításával: ~9,44 m3
 bevizsgált, minősített termőtalaj terítés 0,25 m vtg.-gal: ~7,37 m3
 kéregmulcs terítése min. 0,05 m vtg.-gal: ~1,5 m3
 cserje, talajtakaró telepítése ültetőgödör ásással,
 kikerülő anyag helyszíni szétteregetésével: 29,48 m2

Megjegyzés
 1. A feltüntetett közműadatok tájékoztató jellegűek!
 2. A rózsá-díszfű kiültetés vegyes kiültetés.
 A kiültetésben foltszerűen: 2-es, 3-as csoportokba kell ültetni a talajtakaró rózsát.

Közműnyomvonalak:

	gázvezeték		kábelTV
	vízvezeték		20 kV-os elektromos vezeték
	csatorna		1 kV-os elektr. vezeték
	távközlés nyomvonala		távközlés légvezeték