


Rózsa-díszfű kiültetési csoportok

r=rózsa


d=díszfű

2/4,3/3 kiültetés esetén: rrrddrr
 2/6,3/3 " rrrddrrr
 2/10,3/7 " rrrddrrddrrddrrr
 2/8,3/6 " rrrddrrddrrr

Jelmagyarázat

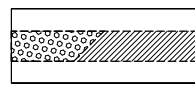

tervezett talajtakaró-díszfű / alacsony, nyírt sövény kiültetés (max. 0,9 m) alatta 25 cm termőtalajcsere és 5 cm vtg. kéregmulcs terítés


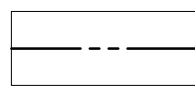


telekhatár



épületek

| | | |
|----------|--|----------------------------|
| Megbízó: | BUDAKALÁSZ VÁROS ÖNKORMÁNYZATA 2011, Budakalász Petőfi tér 1. sz. | |
| Munka: | Budakalász, József Attila utca, Hrsz.: (1656) déli oldalán meglévő növényágások növénytelepítési terve | Rajz száma: K1/8 |
| Terv: | Növénytelepítési terv József Attila u. 50. - 56. sz. előtt | Méretarány: M=1:250 |
| Tervező: | Kaló Anita, okl. tájépítész K13-1089 2013, Pomáz Beniczky u. 51. tel.: 06-30-29-59-552 | Dátum: 2019.01. |

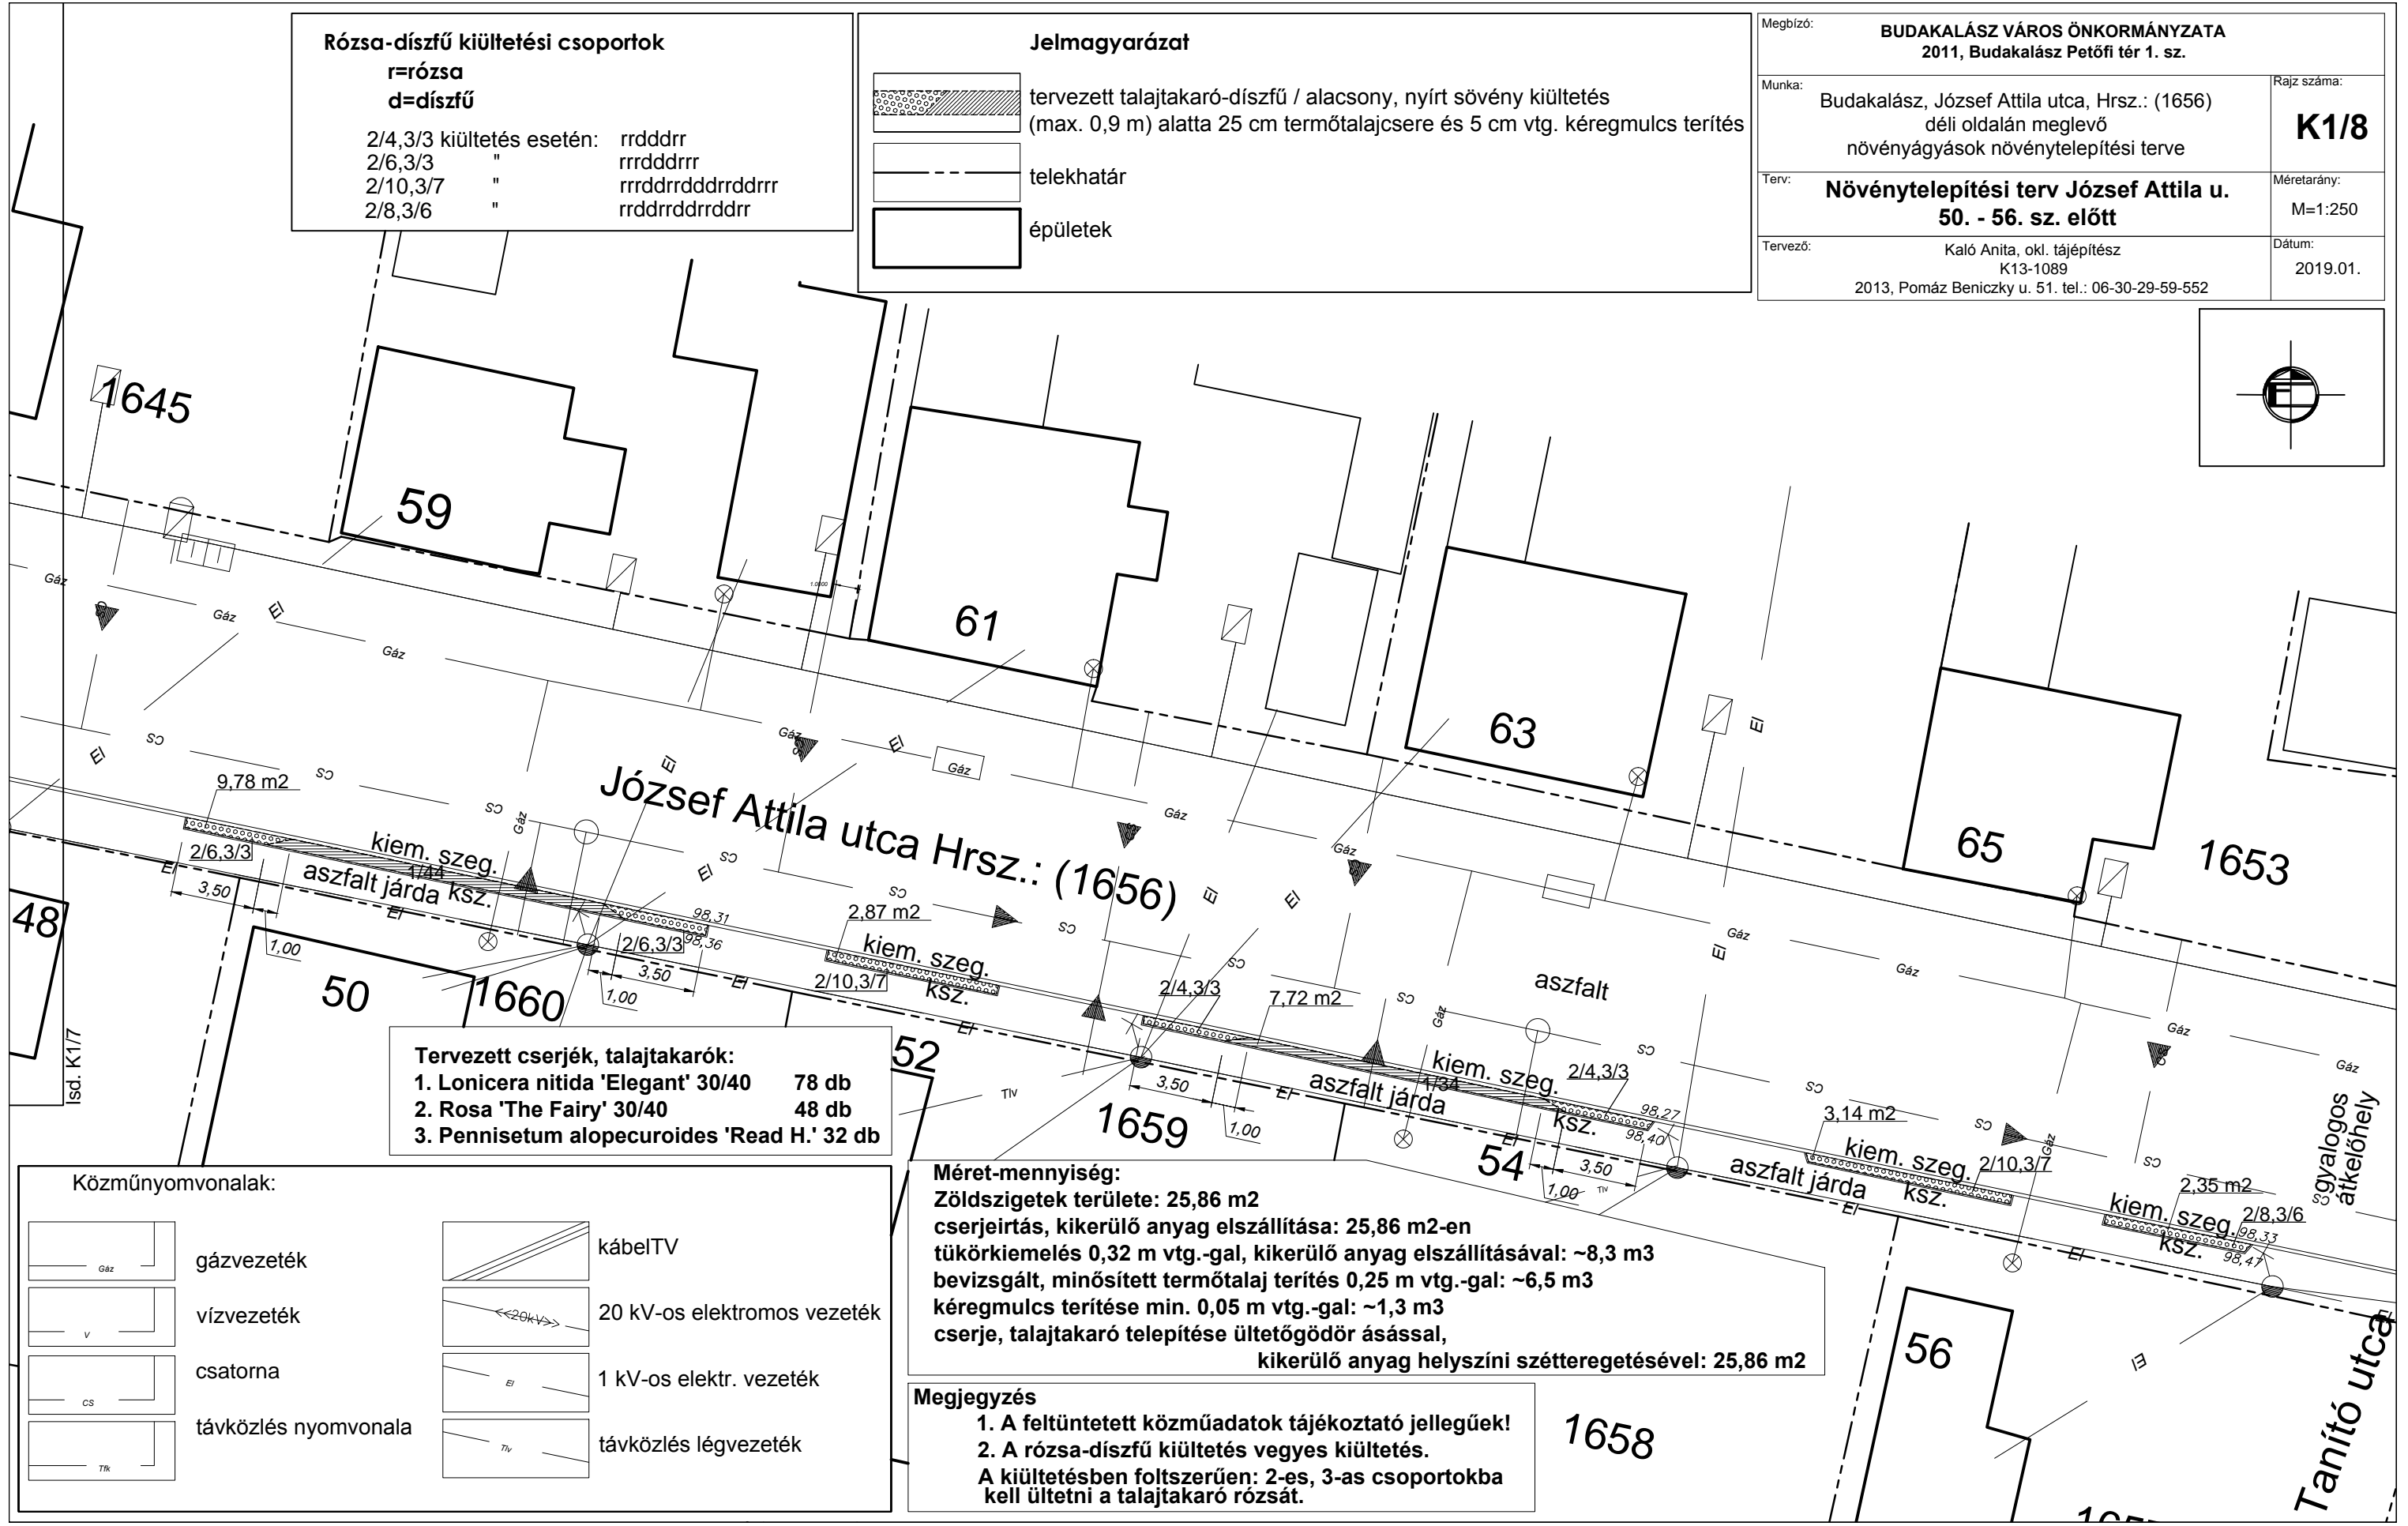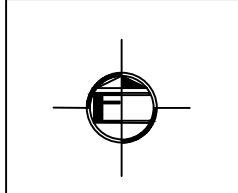

Tervezett cserjék, talajtakarók:
 1. Lonicera nitida 'Elegant' 30/40 78 db
 2. Rosa 'The Fairy' 30/40 48 db
 3. Pennisetum alopecuroides 'Read H.' 32 db

Méret-mennyiség:
 Zöldszigetek területe: 25,86 m2
 cserjeirtás, kikerülő anyag elszállítása: 25,86 m2-en
 tükörkiemelés 0,32 m vtg.-gal, kikerülő anyag elszállításával: ~8,3 m3
 bevizsgált, minősített termőtalaj terítés 0,25 m vtg.-gal: ~6,5 m3
 kéregmulcs terítése min. 0,05 m vtg.-gal: ~1,3 m3
 cserje, talajtakaró telepítése ültetőgödör ásással,
 kikerülő anyag helyszíni szétteregetésével: 25,86 m2

Megjegyzés
 1. A feltüntetett közműadatok tájékoztató jellegűek!
 2. A rózsá-díszfű kiültetés vegyes kiültetés.
 A kiültetésben foltszerűen: 2-es, 3-as csoportokba
 kell ültetni a talajtakaró rózsát.

Közműnyomvonalak:

| | | | |
|--|----------------------|--|-----------------------------|
| | gázvezeték | | kábelTV |
| | vízvezeték | | 20 kV-os elektromos vezeték |
| | csatorna | | 1 kV-os elektr. vezeték |
| | távközlés nyomvonala | | távközlés légvezeték |