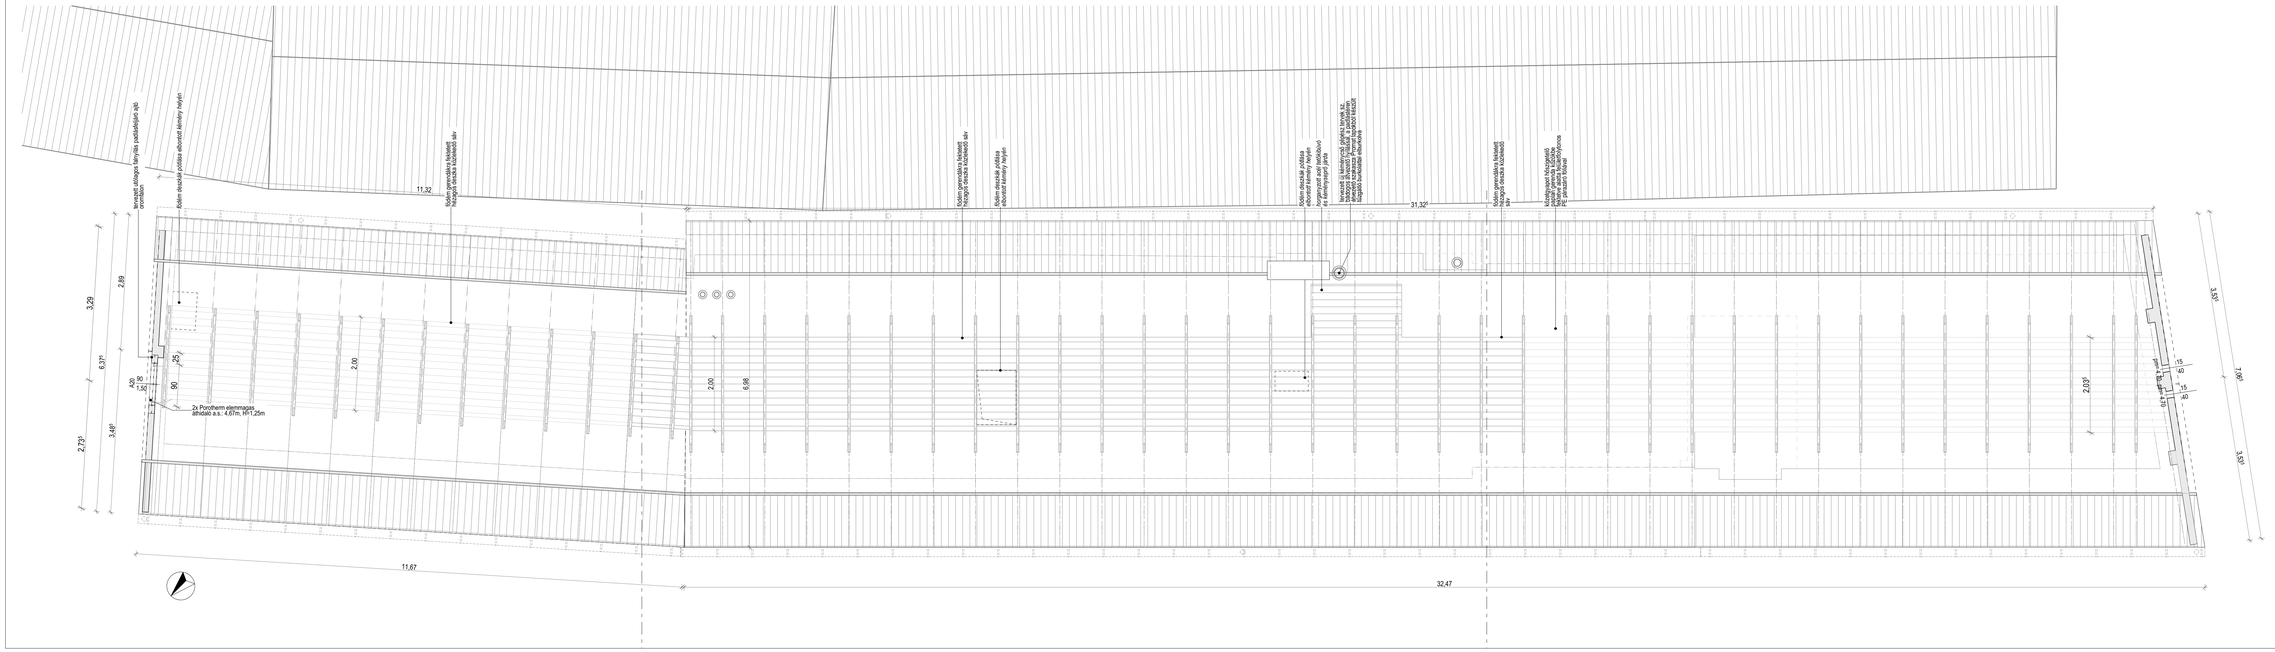

Megjegyzés:
- A terv ±0,00 szintje = 109,93 mBF, a tervezett (és meglévő) hátsó fűkészünti bejárati padlóvonal síkja.

terv megnevezése:

Közösségi ház kialakítása

2011 Budakalász, Táncsics Mihály u. 1.
Hrsz.: 1716

terv típus:

Kiviteli terv - Építész tervfejezet

építtető:

BUDAKALÁSZ VÁROS ÖNKORMÁNYZATA

2011 Budakalász Petőfi tér 1.

generál tervező:

ZACC ÉPÍTÉSZIRODA KFT.

1038 Budapest, Ürömi út 23.
telfax.: 36 1 872 22 12
e-mail: zacc@zaccepitesziroda.com

tervezők:

VIZER BALÁZS	É1-01-2355	
BORS ANDRÁS	É1-08-0452	
CSEH ANDRÁS	É-10-0289	
LASZTÓCZI PÉTER	É1-01-4453	
szigetelés, épületszerkezet: SZUTOR TAMÁS	É 01-4914	
épületgépészet: SAMI ZINAEDDIN	G-01-7975	
elektromosság: BÓJTE FERENC	V-13-9551	
víz/csatornázás: SZÉKELY LAJOS	VZ-TEL 01-12861	

terv típus: **Alaprajz**

dátum: **2025.06.06.**

tervlap megnevezése:

project	form	category	level	role	order	revision
BKH	KT	ÉP	AR	02	RKT02	

Padlástér alaprajz

lépték: **1:50**

kiadás: **KT02**

revízió: **RKT02**