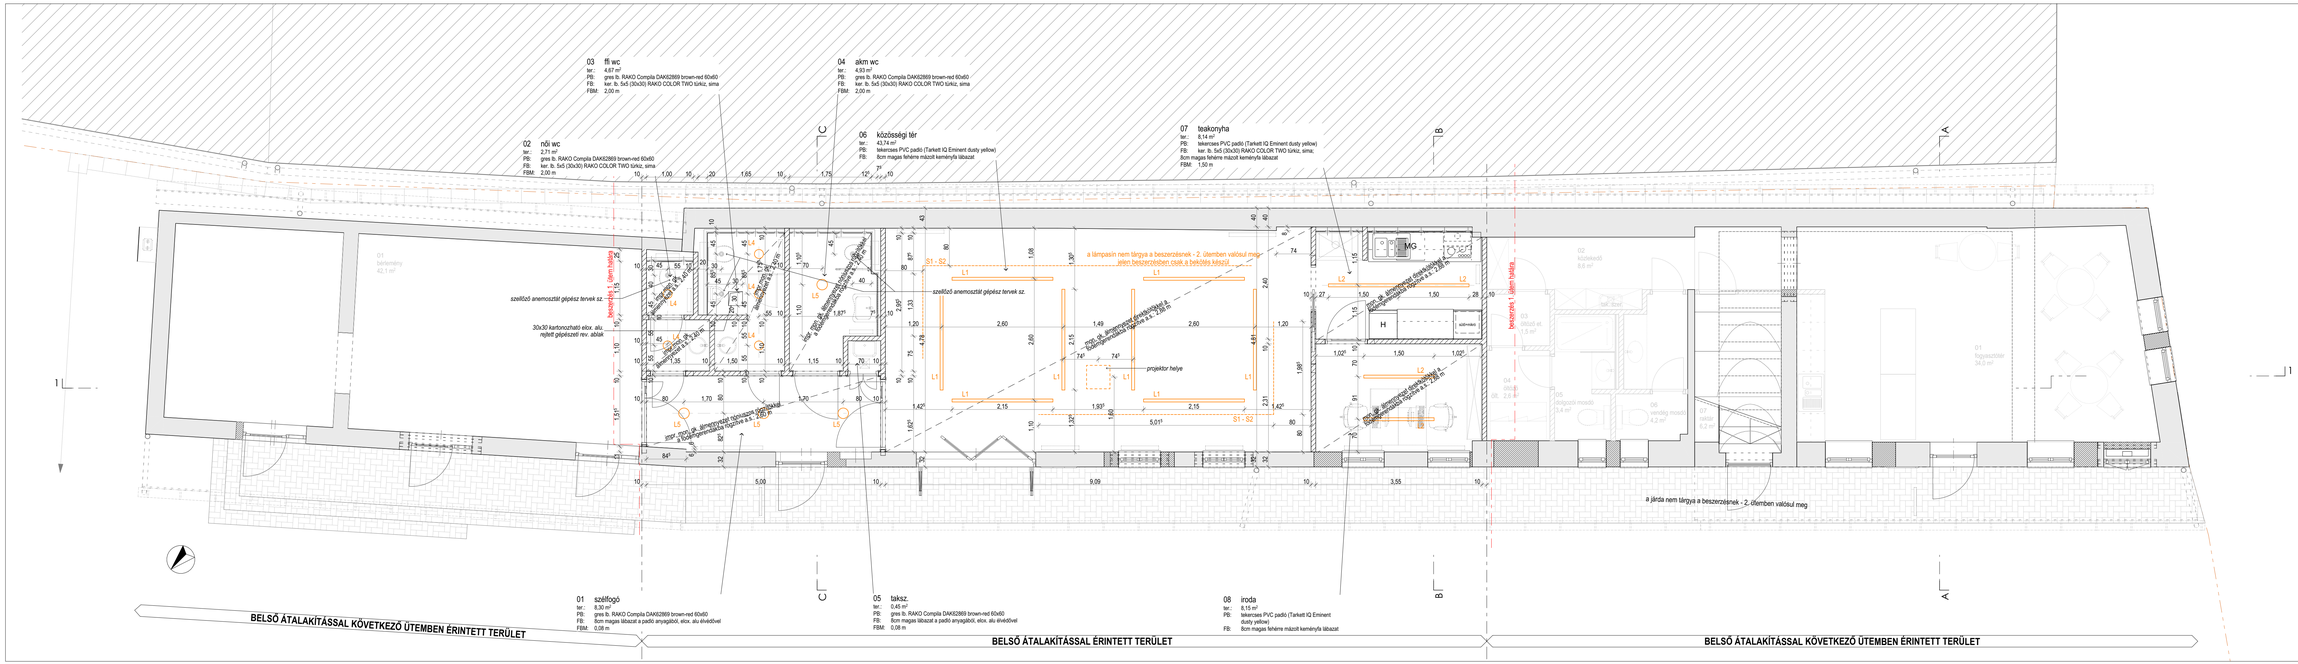
03 fi wc
ter.: 4,67 m²
PB: gres b. RAKO Compila DAKS2869 brown-red 60x60
FB: ker. b. 5x5 (30x30) RAKO COLOR TWO türkiz, sima
FBM: 2,00 m
04 akm wc
ter.: 4,93 m²
PB: gres b. RAKO Compila DAKS2869 brown-red 60x60
FB: ker. b. 5x5 (30x30) RAKO COLOR TWO türkiz, sima
FBM: 2,00 m
02 női wc
ter.: 2,71 m²
PB: gres b. RAKO Compila DAKS2869 brown-red 60x60
FB: ker. b. 5x5 (30x30) RAKO COLOR TWO türkiz, sima
FBM: 2,00 m
06 közösségi tér
ter.: 43,74 m²
PB: tekercses PVC padló (Tarkett IQ Eminent dusty yellow)
FB: 8cm magas fehérre mázolt keményfa lábazat
07 teakonyha
ter.: 8,14 m²
PB: tekercses PVC padló (Tarkett IQ Eminent dusty yellow)
FB: ker. b. 5x5 (30x30) RAKO COLOR TWO türkiz, sima;
8cm magas fehérre mázolt keményfa lábazat
FBM: 1,50 m
szellőző anemosztát gépész tervek sz.
30x30 kartonozható előv. alu rejtett gépészető rev. ablak
a lámpasín nem tárgya a beszerzésnek - 2. ütemben valósul meg -
jelen beszerzésben csak a bekötés készül
projektor helye
mobil, álmennyezet csúszósínes rendszerű előtét, 2,25 m
mobil, álmennyezet csúszósínes rendszerű előtét, 2,50 m
mobil, álmennyezet csúszósínes rendszerű előtét, 2,00 m
mobil, álmennyezet csúszósínes rendszerű előtét, 2,25 m
mobil, álmennyezet csúszósínes rendszerű előtét, 2,00 m
mobil, álmennyezet csúszósínes rendszerű előtét, 2,50