
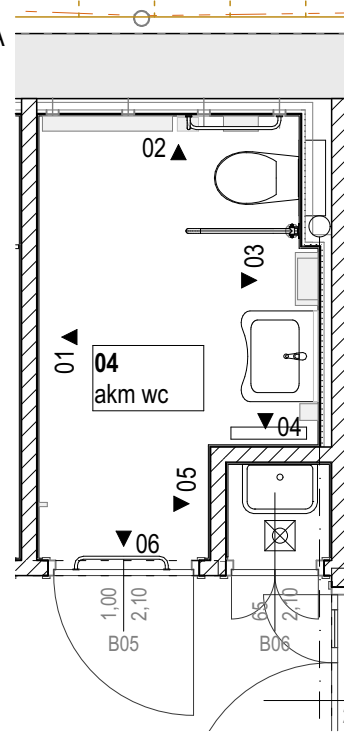


# A FALNÉZETEK ALAPRAJZI SZÁMOZÁSA

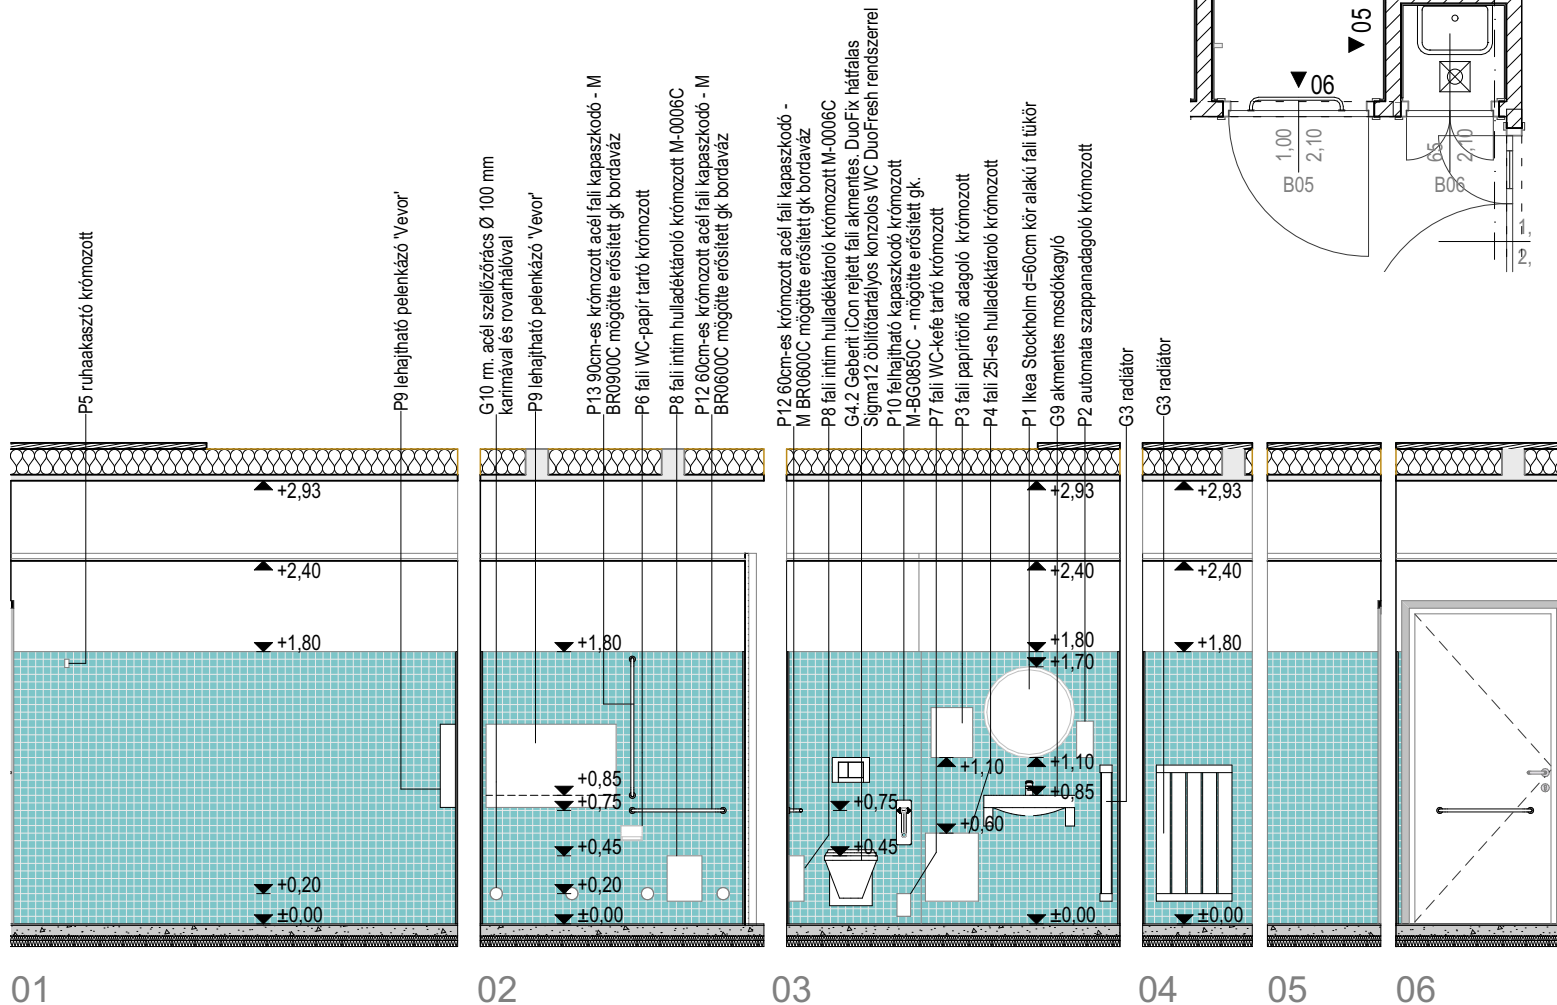

Megjegyzés:

- A terv  $\pm 0,00$  szintje = 109,93 mBf, a tervezett (és meglévő) hátsó földszinti bejárati padlóvonal síkja.

terv megnevezése:

**Közösségi ház kialakítása**

2011 Budakalász, Táncsics Mihály u. 1.

Hrsz.: 1716

terv típus:

**Kiviteli terv - Építész tervfejezet**

építtető:

**BUDAKALÁSZ VÁROS**

**ÖNKORMÁNYZATA**

2011 Budakalász Petőfi tér 1.

generál tervező:

**ZACC ÉPÍTÉSZIRODA KFT.**

1038 Budapest, Ürömi út 23.

tel/fax.: 36 1 872 22 12

e-mail: zacc@zaccpitesziroda.com

tervezők:

VIZER BALÁZS	É1-01-2355	-----
BORS ANDRÁS	É1-08-0452	-----
CSEH ANDRÁS	É1-10-0289	-----
LASZTÓCZI PÉTER	É1-01-4453	-----

szigetelés, épületszerkezet:

SZUTOR TAMÁS	É 01-4914	-----
--------------	-----------	-------

épületgépészet:

SAMI ZINAEDDIN	G-01-7975	-----
----------------	-----------	-------

elektromosság:

BŐJTE FERENC	V-13-9551	-----
--------------	-----------	-------

vízközmű:

SZÉKELY LAJOS	VZ-TEL 01-12861	-----
---------------	-----------------	-------

terv típus:

**Falnézet**

dátum:

**2025.06.06.**

tervlap megnevezése:

projekt | fázis | szakág | rajz | rajz | rajz | rajz

**BKH-KT-ÉP-FN-03-RKT02**

**04 Akadálymentes wc falnézetei**

lépték:

**1:50**

kiadás:

**KT02**

revízió:

**RKT02**