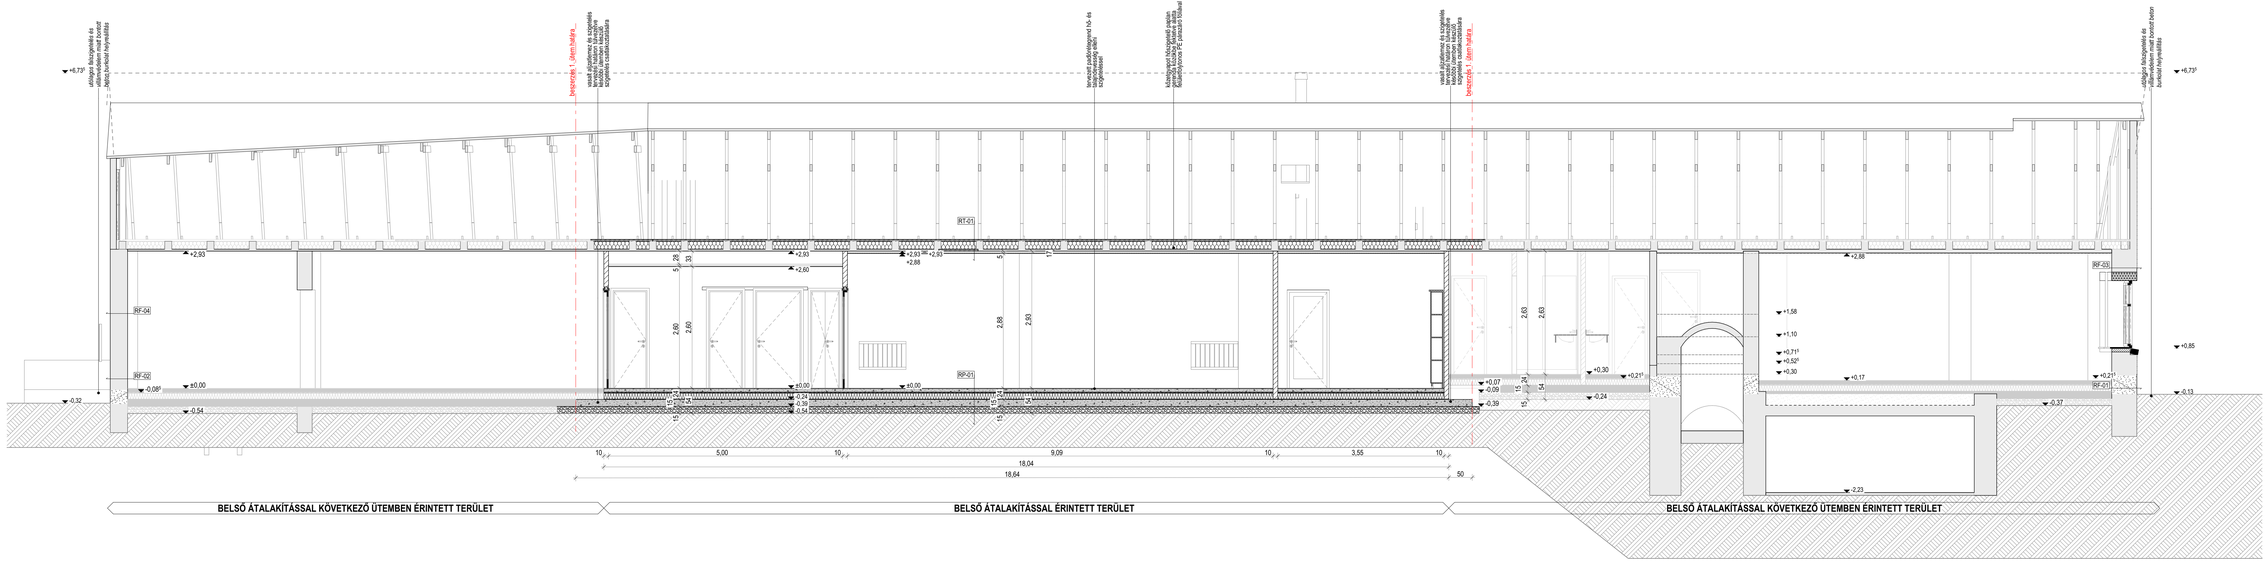

Megjegyzés:
- A terv ±0,00 szintje = 109,93 mBf, a tervezett (és meglévő) hátsó fűkbszint bejárati padkóvonal síkja.

terv megnevezése:

Közösségi ház kialakítása

2011 Budakalász, Táncsics Mihály u. 1.

Hrsz.: 1716

terv típus:

Kiviteli terv - Építész tervfejezet

építtető:

BUDAKALÁSZ VÁROS ÖNKORMÁNYZATA

2011 Budakalász Petőfi tér 1.

generál tervező:

ZACC ÉPÍTÉSZIRODA KFT.

1038 Budapest, Ürömi út 23.
telfax.: 36 1 872 22 12
e-mail: zacc@zaccepitesziroda.com

tervezők:		
VIZER BALÁZS	É1-01-2355	
BORS ANDRÁS	É1-08-0452	
CSEH ANDRÁS	É-10-0289	
LASZTÓCZI PÉTER	É1-01-4453	
szigetelés, épületszerkezet:		
SZUTOR TAMÁS	É 01-4914	
épületgépészet:		
SAMI ZINAEDDIN	G-01-7975	
elektromosság:		
BÓJTE FERENC	V-13-9551	
víziközmű:		
SZÉKELY LAJOS	VZ-TEL 01-12861	

terv típus: **Metszet**

dátum: **2025.07.17.**

tervlap megnevezése:

project	facility	building	level	type	number	revision
BKH	KT	ÉP	ME	01	RKT04	

1 Hosszmetszet

lépték: **1:50**

kiadás: **KT04**

rev.szám: **RKT04**