JELMAGYARÁZAT:

- Fűtési előremenő vezeték 65°C (Tubolit hőszigeteléssel)
- Fűtési visszatérő vezeték 50°C (Tubolit hőszigeteléssel)
- Fűtési légtelenítő vezeték
- Fűtési tágulási vezeték
- Hőszigetelés csővezetéken
- Automata légtelenítő szelep gömbcsappal
- Légedény
- Fix megfogás (pl. Hilti MFP1 fixpont csomag alkalmazva)
- Flexibilis bekötés
- Elzáró szelep
- Gömbcsap
- Beszabályzó szelep (mérő csonkokkal); TA–STAD vagy TA–STAF típusú
- Visszacsapó szelep
- Gumi kompenzátor fűtési csővezetékben szerelve
- Háromjáratú motoros szelep
- Tömlővéges ürítőcsap

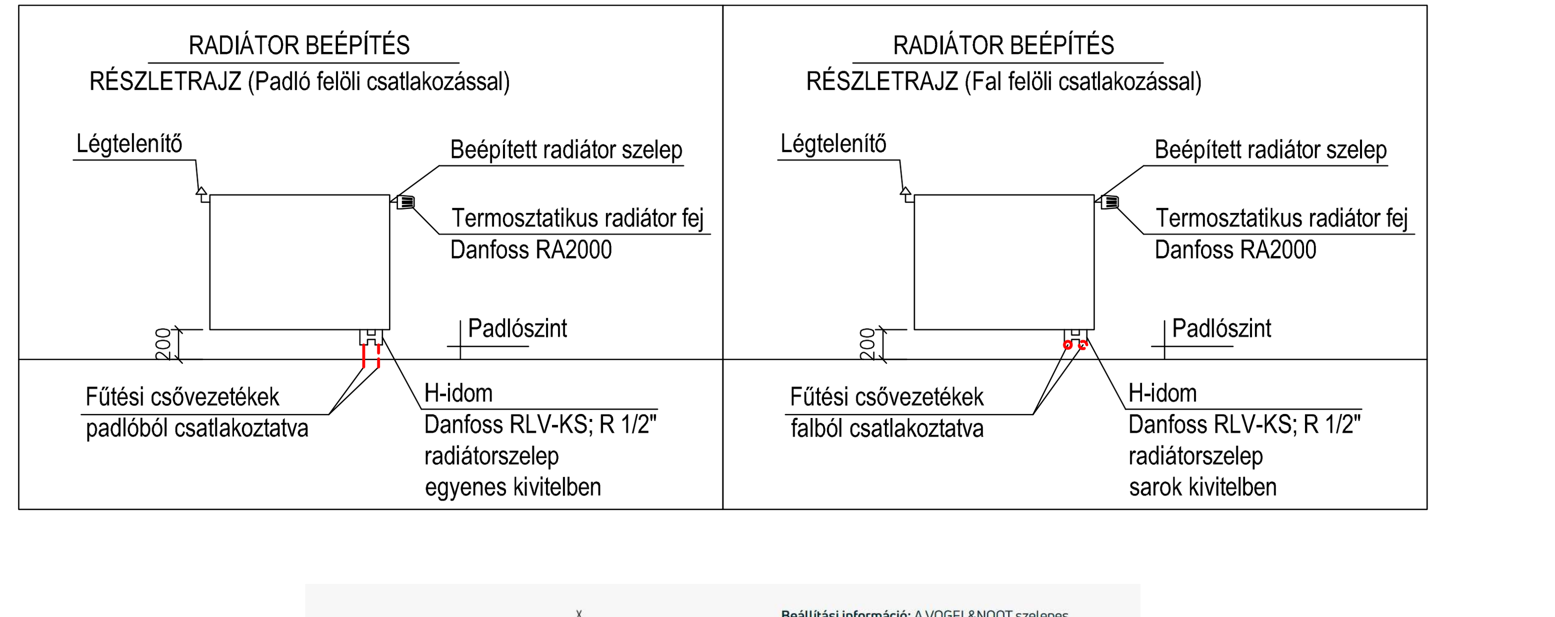

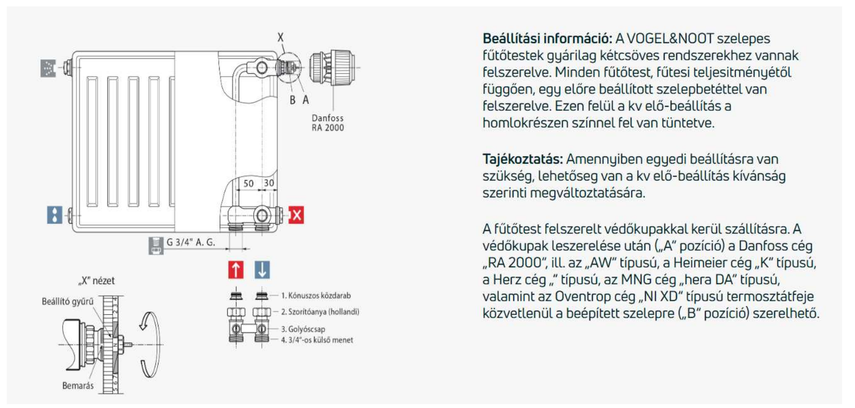

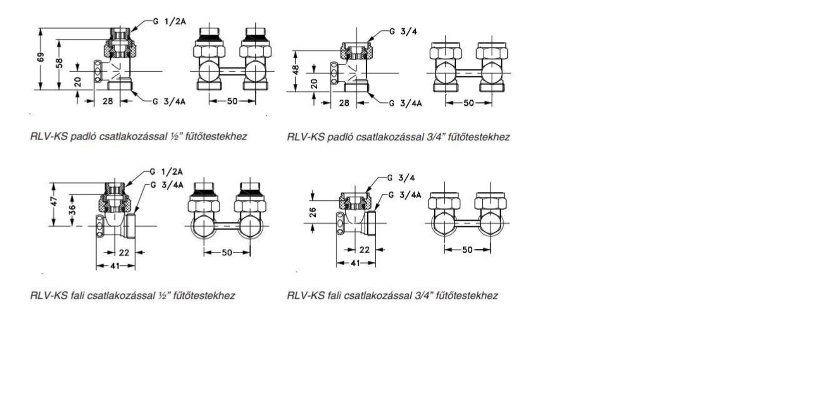

Megjegyzés:
- A terv ±0,00 szintje = 104,95 Bmf, a tervezett földszinti bejárati padlóvonal síkja.

terv megnevezése:
Közösségi ház kialakítása
2011 Budakalász, Táncsics Mihály u. 1.
Hrsz.: 1716

terv típus:
KIVITELI TERV

építtető:
BUDAKALÁSZ VÁROS ÖNKORMÁNYZATA
2011 Budakalász Petőfi tér 1.

generál tervező:
ZACC ÉPÍTÉSZIRODA KFT.
1038 Budapest, Ürömi út 23.
tel/fax.: 36 1 872 22 12
e-mail: zacc@zaccepiteszíroda.com

tervezők:

VIZER BALÁZS	É1-01-2355	
BORS ANDRÁS	É1-08-0452	
CSEH ANDRÁS	É-10-0289	
LASZTÓCZI PÉTER	É1-01-4453	
épületgépészet: SAMI ZINAEDDIN	G-01-7975	
elektromosság: BÖJTE FERENC	V-13-9551	

terv típus: **ÉPÜLETGÉPÉSZET**	dátum: **2025. 05. 07.**
tervlap megnevezése: projekt / fázis / szakág / rajz típus / rajz szám / revízió **BKH- KT- GE - AL-FT-R01** **FŰTÉS ALAPRAJZ**	lépték: **1:50**
	kiadás: **01**
	revízió: **R01**