


Az elosztószekrény felszerelési helye az áthelyezett fogyasztásmérő szekrényében,
a mérőhely felett.
Javasolt típus: Legrand XL 160
Méret: 450 x 575 x 147 mm, (2 soros)
48 / 35 modulhely


Készül 1 készlet


Nullázás TN-C-S rendszer EPH hálózattal kiegészítve az MSZ HD 60364 szabvány szerint.

Megrendelő:	BUDAKALÁSZ VÁROS ÖNKORMÁNYZATA 2011 Budakalász Petőfi tér 1.			szakág	rajzszám	
Tervező:	RIC KFT.	Ipari Szabályozás és Szoftver Kft. 2011 Budakalász, Munkácsy M u. 17.	lépték: _	GE	—	21
				dátum: 2025.05.12.		
létesítmény:	Közösségi ház 2011 Budakalász Táncsics Mihály u. 1.			tervfajta: Kiviteli terv	törzsszáma:	
rajz tárgya:	E-F jelű épület főelosztó			módosítás: 2025.07.17.		
Tervező: Böjte Ferenc	Tervező munkatárs:		Generál tervező:		ZACC ÉPÍTÉSIRODA KFT. Vizer Balázs	

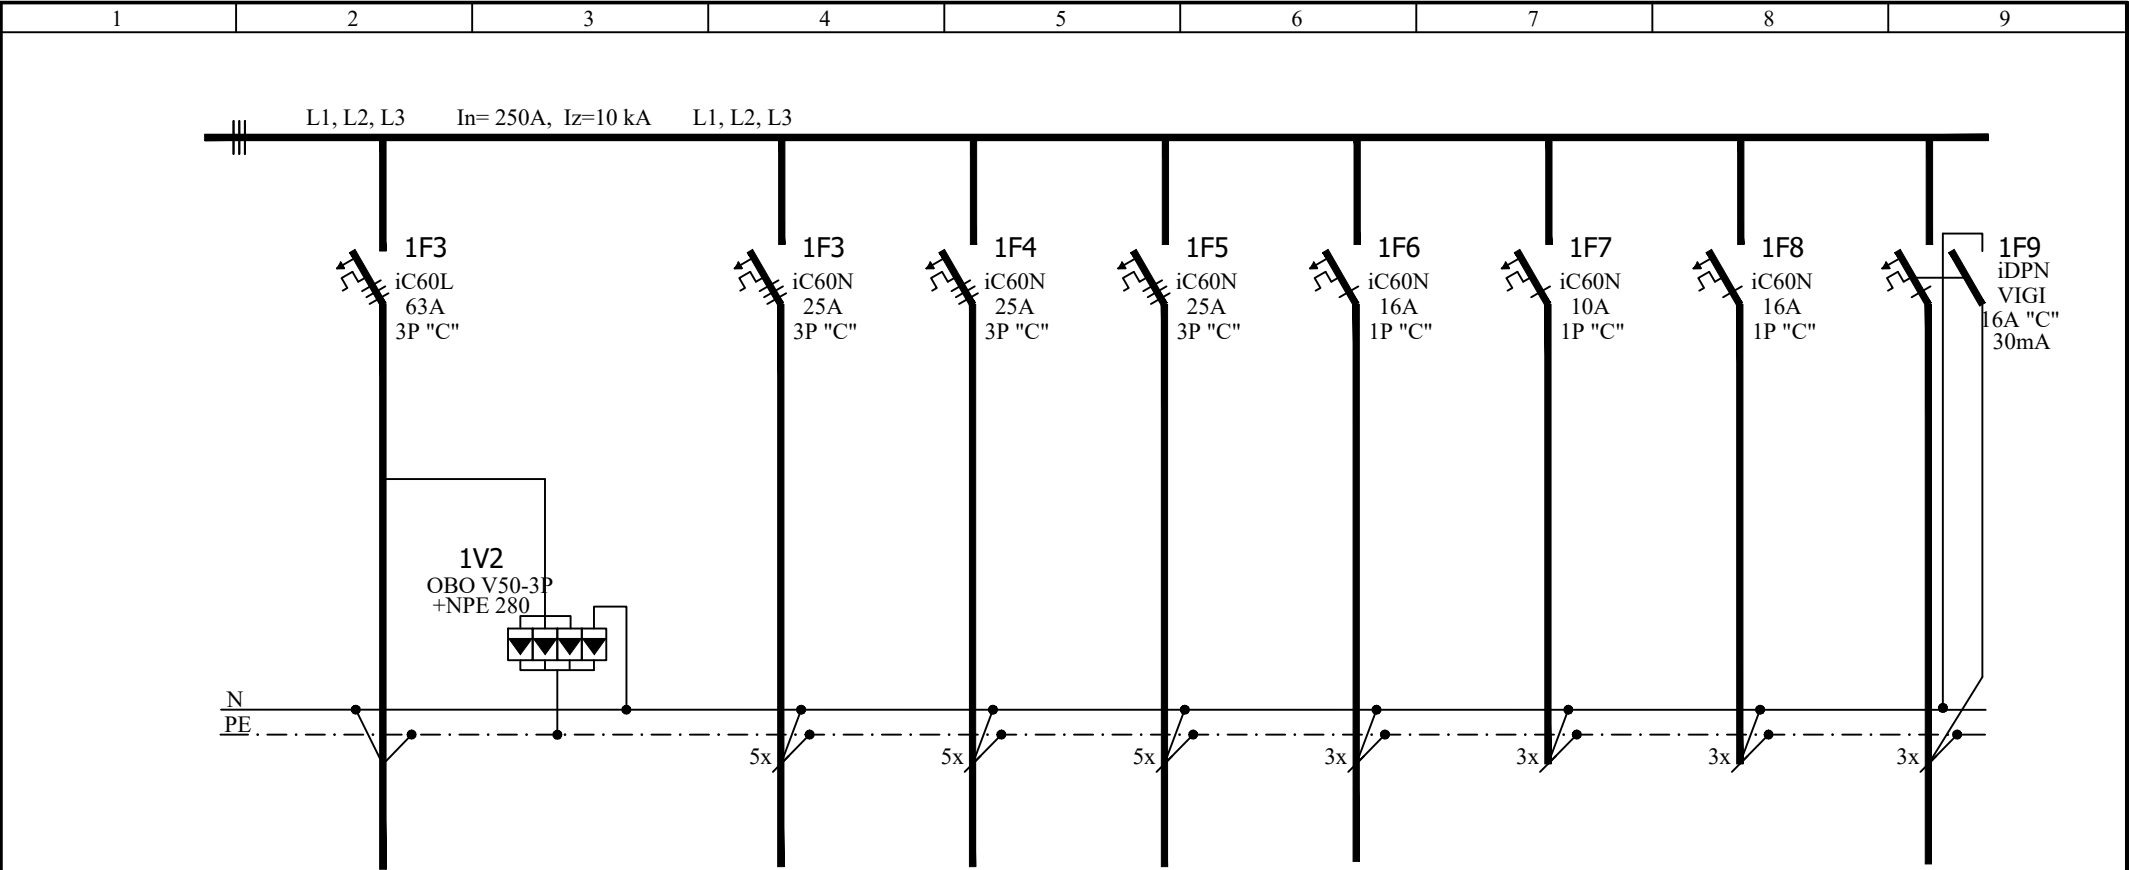

LEÁGAZÁS SZÁM	1	2	3	4	5	6	7	8	9
LEÁGAZÁS JELE									
MEGNEVEZÉS	Betáplálás új fogy. mérőtől	Túlfeszültség levezető	Épület 1. traktus betáplálás	Épület 2. traktus közösségi terület betáplálás	Épület 3. traktus betáplálás	Külső fogyasztók elosztója betáplálás	Tartalék	Tartalék	Szennyvíz átemelő szivattyú betáplálás
TERHELÉS [KW]	max 35		max 20	max 20	max 20	0,1			max 2
VEZETÉK [mm2]	NYJ-J 5x35		NYJ-J 5x4	NYJ-J 5x4	NYJ-J 5x4	NYJ-J 3x2,5			NYJ-J 3x2,5
VEZÉRLŐ VEZ. [mm2]			(padlástérben vezetve)	(padlástérben vezetve)	(padlástérben vezetve)				

Módosítás	Dátum	Tervezői jogosultság	Aláírás	Tervező	Beruházó:	File	Projekt nr.	Változás:	
	2025. 05.12.	13-9551 VT, Hi-T, VN		RIC KFT. IPARI SZABÁLYOZÁS ÉS SZOFTVER KFT. 2011 Budakalász, Munkácsy u. 17.	BUDAKALÁSZ VÁROS ÖNKORMÁNYZATA 2011 Budakalász, Petőfi tér 1. Közösségi ház, 2011 Budakalász, Táncsics Mihály u. 1. Villamos kiviteli terv E-F jelű épület főelosztó	Generál tervező:	GE-21	=	E-F
	2025. 07.17.	Zacc				+		E-F	
		Építésiroda Kft.				Köv:		A2	
							Lap:	A1	

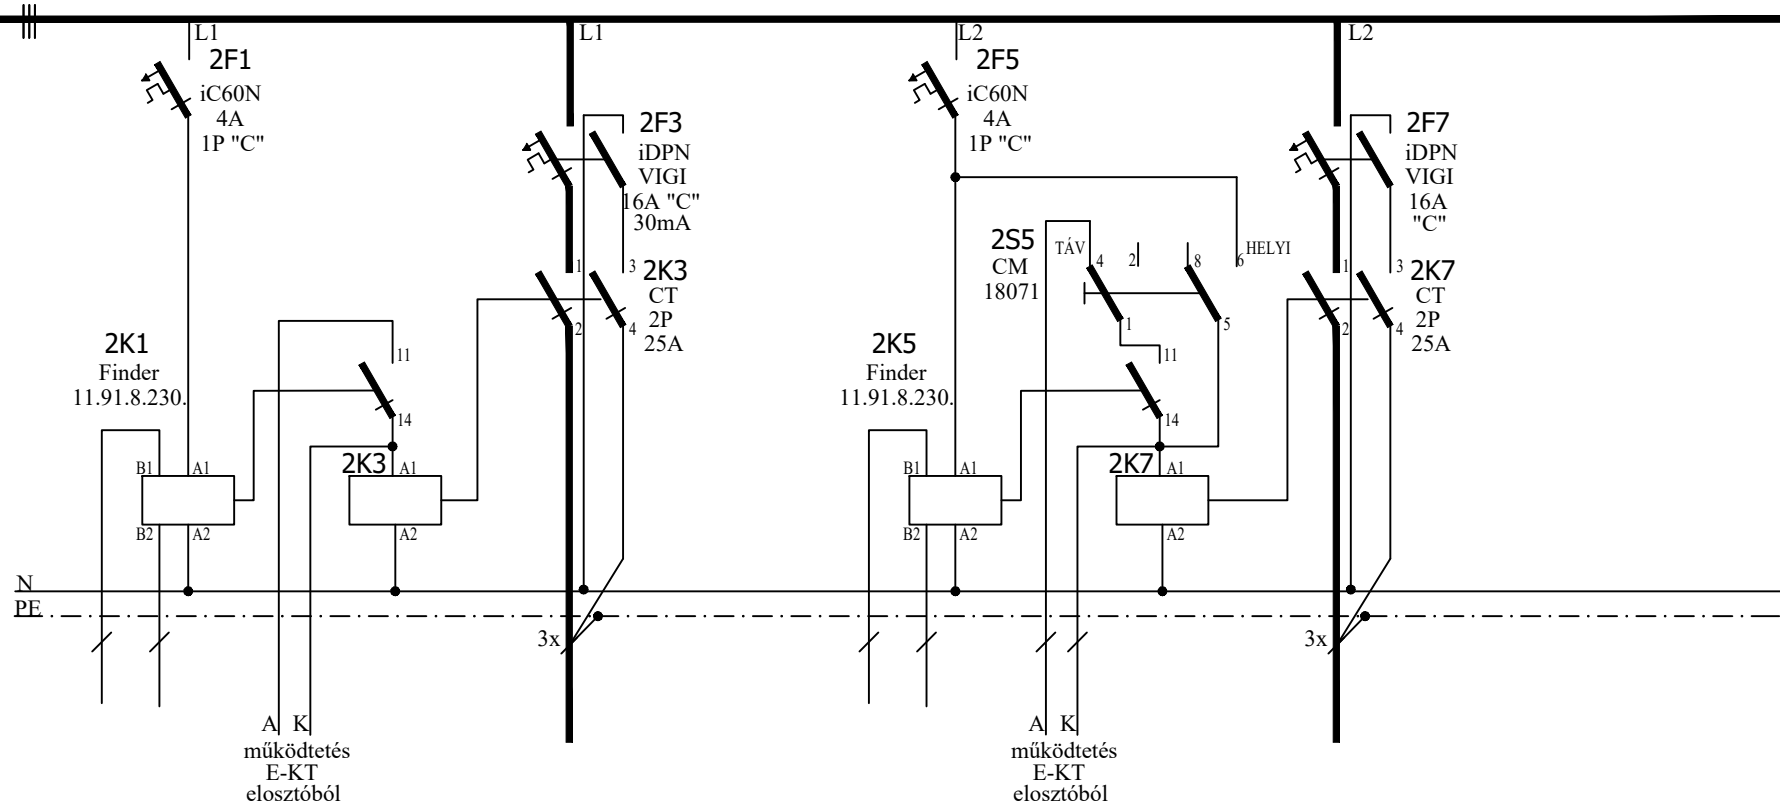


LEÁGAZÁS SZÁM	11	12	13	14	15	16	17	18	19
LEÁGAZÁS JELE									
MEGNEVEZÉS	Alkonykapcsoló+ időkapcsoló	Működtető kapcsolás	Épület külső világítás eresz alatti lámpák		Alkonykapcsoló+ időkapcsoló	Működtető kapcsolás	Épület külső világítás tető kandelláberek	Tartalék	Tartalék
TERHELÉS [KW]			max 0,12				max 0,2		
VEZETÉK [mm2]		YSLY-OZ 4x1,5	NYY-J 3x1,5			YSLY-OZ 4x1,5	NYY-J 3x1,5		
VEZÉRLŐ VEZ. [mm2]	YSLY-OZ 2x1,5	(padlástérben vezetve)	(padlástérben vezetve)		YSLY-OZ 2x1,5	(padlástérben vezetve)	(padlástérben vezetve)		

1

2

Meglévő, megszüntetendő elosztók a meglévő mérőhely falfülkében.

Meglévő, megmaradó elszámolási fogyasztásmérő berendezés.



Meglévő, falon kívüli műa. vezetékszatorna. Besüllyesztendő!


Meglévő, a hátsó épületek betáplálását szolgáló tápkábel.


A meglévő állapot szerint a kábel falon kívül jut fel a padlástérbe. Ezt az állapotot meg kell szüntetni és a kábelt - védőcsőbe húzva - be kell süllyeszteni a falba. Ugyan ez vonatkozik a mérőhely alatt és fölött, falon kívül, műanyag vezetékszatornákba vezetett kábelekre is.

Meglévő, megmaradó fázisjavító berendezés

Meglévő, megmaradó locsolásvezérlő automatika

Meglévő, falon kívüli műa. vezetékszatorna. Besüllyesztendő!

Módosítás	Dátum	Tervezői jogosultság	Aláírás	Tervező	Beruházó:	File	Projekt nr.	Változás:
	2025. 05.12	13-9551 VT, Hi-T, VN		RIC KFT. IPARI SZABÁLYOZÁS ÉS SZOFTVER KFT. 2011 Budakalász, Munkácsy u. 17.	BUDAKALÁSZ VÁROS ÖNKORMÁNYZATA 2011 Budakalász, Petőfi tér 1. Közösségi ház, 2011 Budakalász, Táncsics Mihály u. 1. Villamos kiviteli terv E-F jelű épület főelosztó	Generál tervező: Zacc Építésziroda Kft.	GE-21	= E-F
	2025. 07.17.							+ E-F
								Köv: A4
								Lap: A3

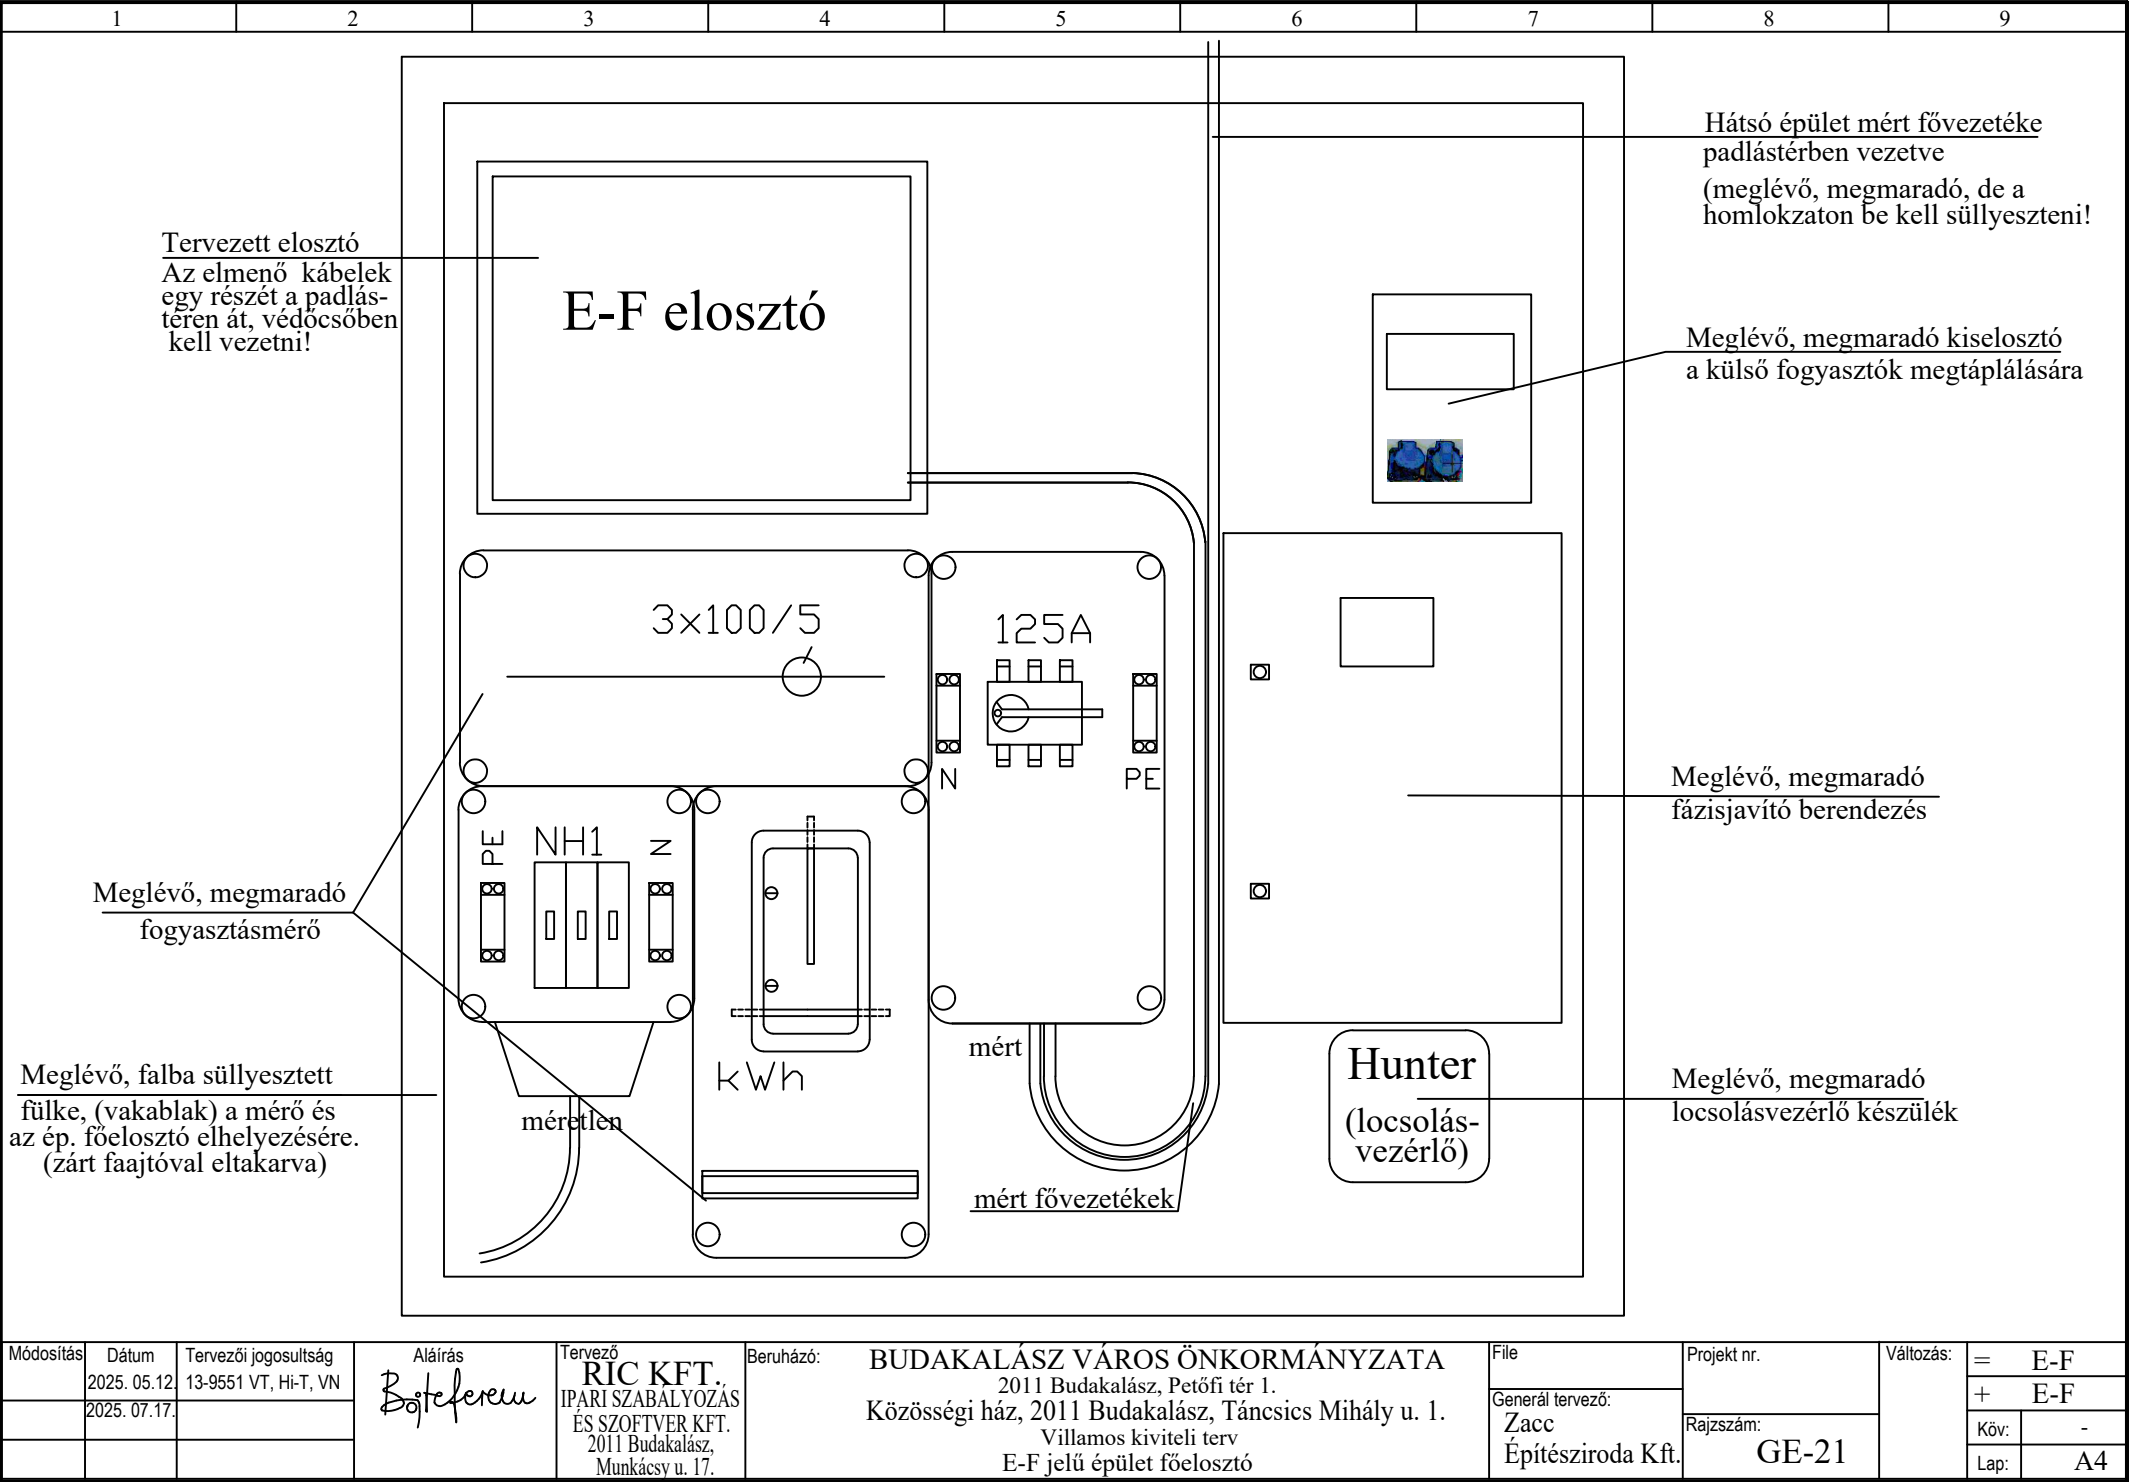

Módosítás	Dátum	Tervezői jogosultság	Aláírás	Tervező	Beruházó:	File	Projekt nr.	Változás:
	2025. 05.12	13-9551 VT, Hi-T, VN	<i>Böteferu</i>	RIC KFT. IPARI SZABÁLYOZÁS ÉS SZOFTVER KFT. 2011 Budakalász, Munkácsy u. 17.	BUDAKALÁSZ VÁROS ÖNKORMÁNYZATA 2011 Budakalász, Petőfi tér 1. Közösségi ház, 2011 Budakalász, Táncsics Mihály u. 1. Villamos kiviteli terv E-F jelű épület főelosztó	Generál tervező: Zacc Építésziroda Kft.	Rajzsám: GE-21	= E-F + E-F Köv: - Lap: A4
	2025. 07.17.							