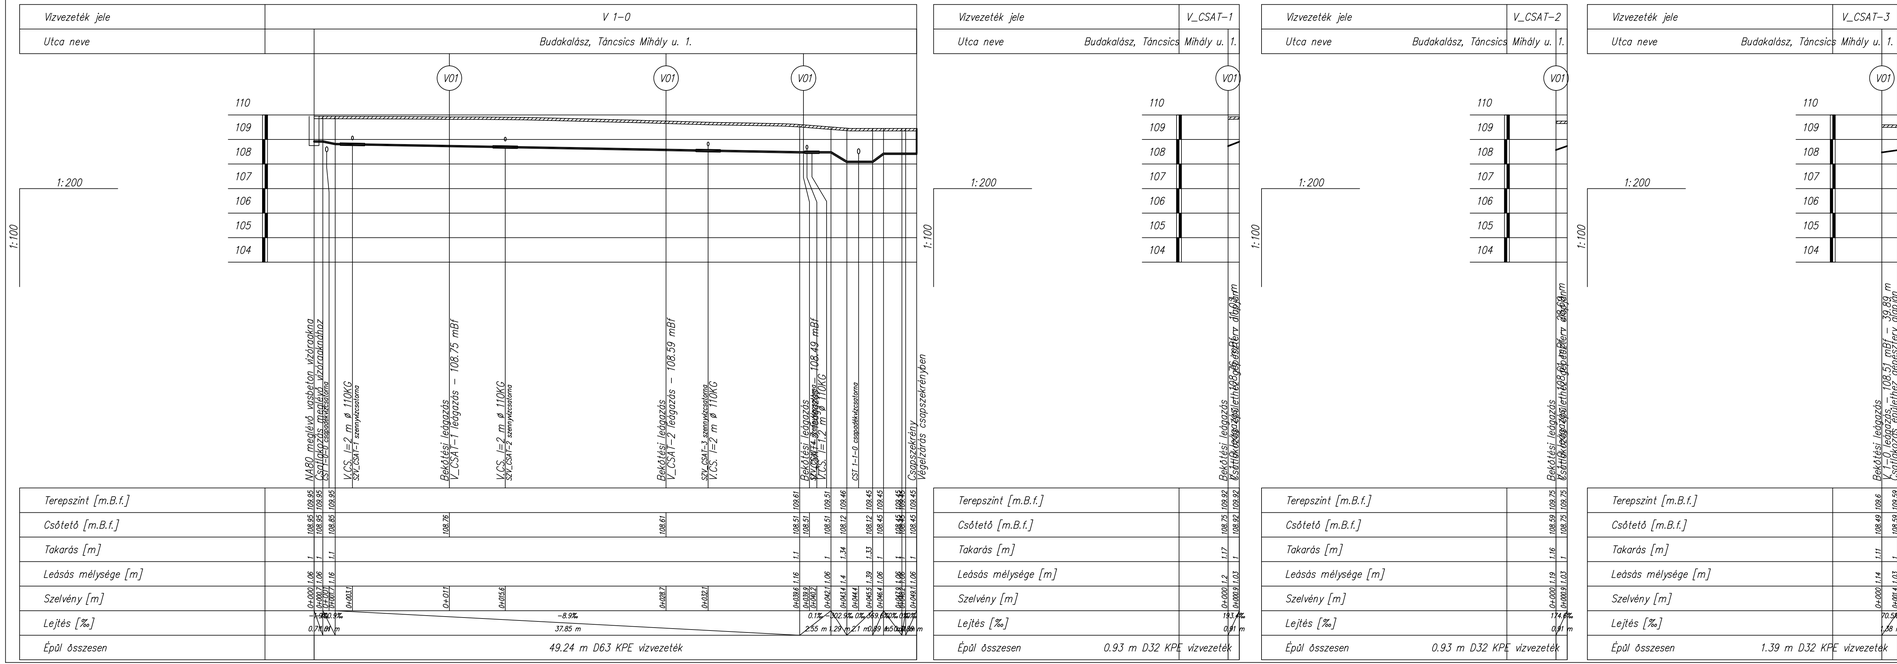

Megjegyzés:
- A terv ±0,00 szintje = 104,95 Bmf, a tervezett földszinti bejárati padlóvonal síkja.

terv megnevezése:

Közösségi ház kialakítása

2011 Budakalász, Táncsics Mihály u. 1.

Hrsz.: 1716

terv típus:

Kiviteli terv

építtető:

BUDAKALÁSZ VÁROS ÖNKORMÁNYZATA

2011 Budakalász Petőfi tér 1.

generál tervező:

ZACC ÉPÍTÉSZIRODA KFT.

1038 Budapest, Ürömi út 23.

tel/fax.: 36 1 872 22 12

e-mail: zacc@zaccepiteszioda.com

tervezők:

VIZER BALÁZS	É1-01-2355	
BORS ANDRÁS	É1-08-0452	
CSEH ANDRÁS	É-10-0289	
LASZTÓCZI PÉTER	É1-01-4453	
épületgépészet: SAMI ZINAEDDIN	G-01-7975	
elektromosság: BÓJTE FERENC	V-13-9551	
közmű: SZÉKELY LAJOS	VZ-TEL 01-12861	

terv típus:	dátum:
KIVITELI TERV	2025.06.

tervlap megnevezése:

Vízellátás hossz-szelvények

BKH-KT-GK-HSZ-301

lépték:	Mh=1:200 Mv=1:100
kiadás:	01
revízió:	01