


Műanyag <Ø500 mm csövek homokos kavics ágyazása

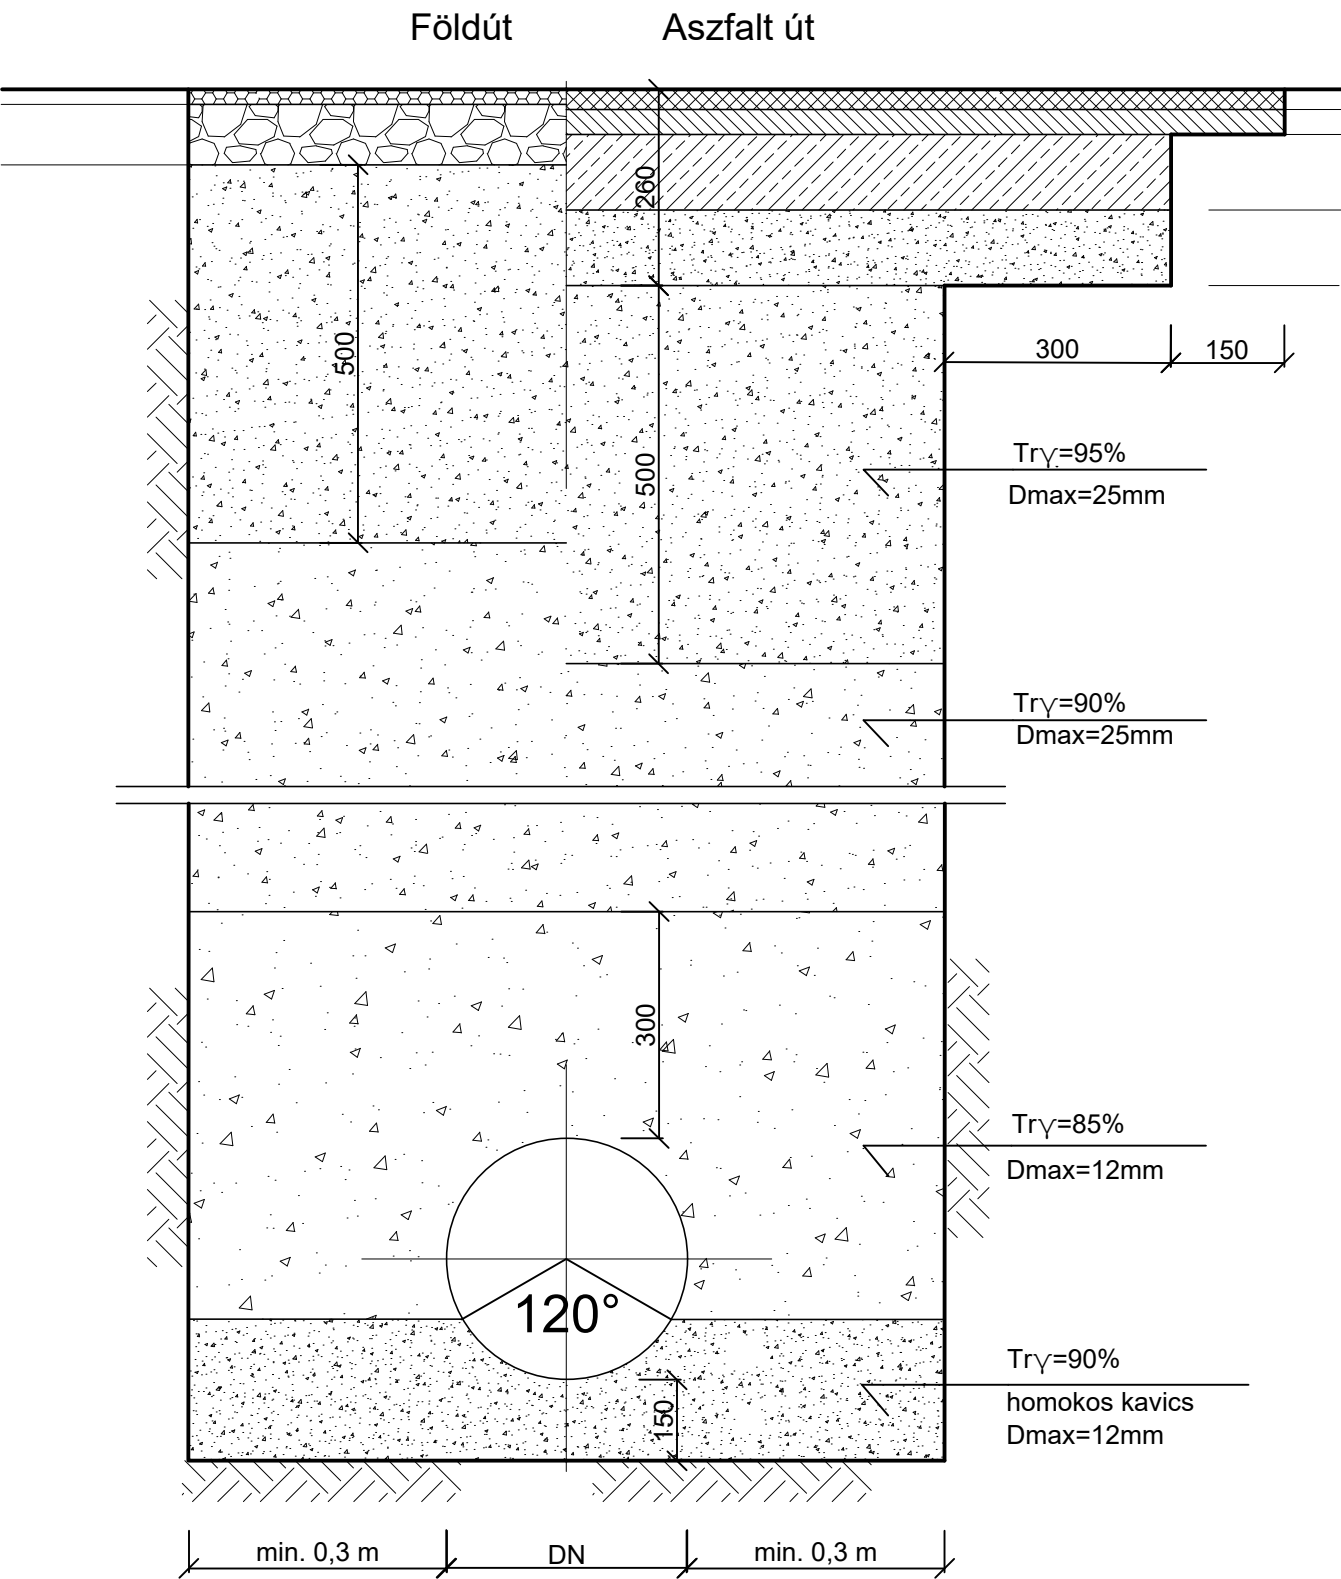

Az útburkolat helyreállítása a meglévő rétegrend szerint történik.

Megjegyzés:
- A terv ±0,00 szintje = 104,95 Bmf, a tervezett földszinti bejárati padlóvonal síkja.

terv megnevezése:
Közösségi ház kialakítása
2011 Budakalász, Táncsics Mihály u. 1.
Hrsz.: 1716

terv típus:
Kiviteli terv

építtető:
**BUDAKALÁSZ VÁROS
ÖNKORMÁNYZATA**
2011 Budakalász Petőfi tér 1.

generál tervező:
ZACC ÉPÍTÉSZIRODA KFT.
1038 Budapest, Ürömi út 23.
tel/fax.: 36 1 872 22 12
e-mail: zacc@zaccpitesziroda.com

tervezők:

VIZER BALÁZS	É1-01-2355	
BORS ANDRÁS	É1-08-0452	
CSEH ANDRÁS	É-10-0289	
LASZTÓCZI PÉTER	É1-01-4453	

épületgépészet:

SAMI ZINAEDDIN	G-01-7975	
----------------	-----------	--

elektromosság:

BÓJTE FERENC	V-13-9551	
--------------	-----------	--

közmű:

SZÉKELY LAJOS	VZ-TEL 01-12861	
---------------	-----------------	--

terv típus: KIVITELI TERV	dátum: 2025.05.13
tervlap megnevezése: Munkaárok mintakeresztmetszelvény	lépték: M=1: %
 BKH-KT-GK-MKSZ-500	kiadás: 01
	revízió: 01