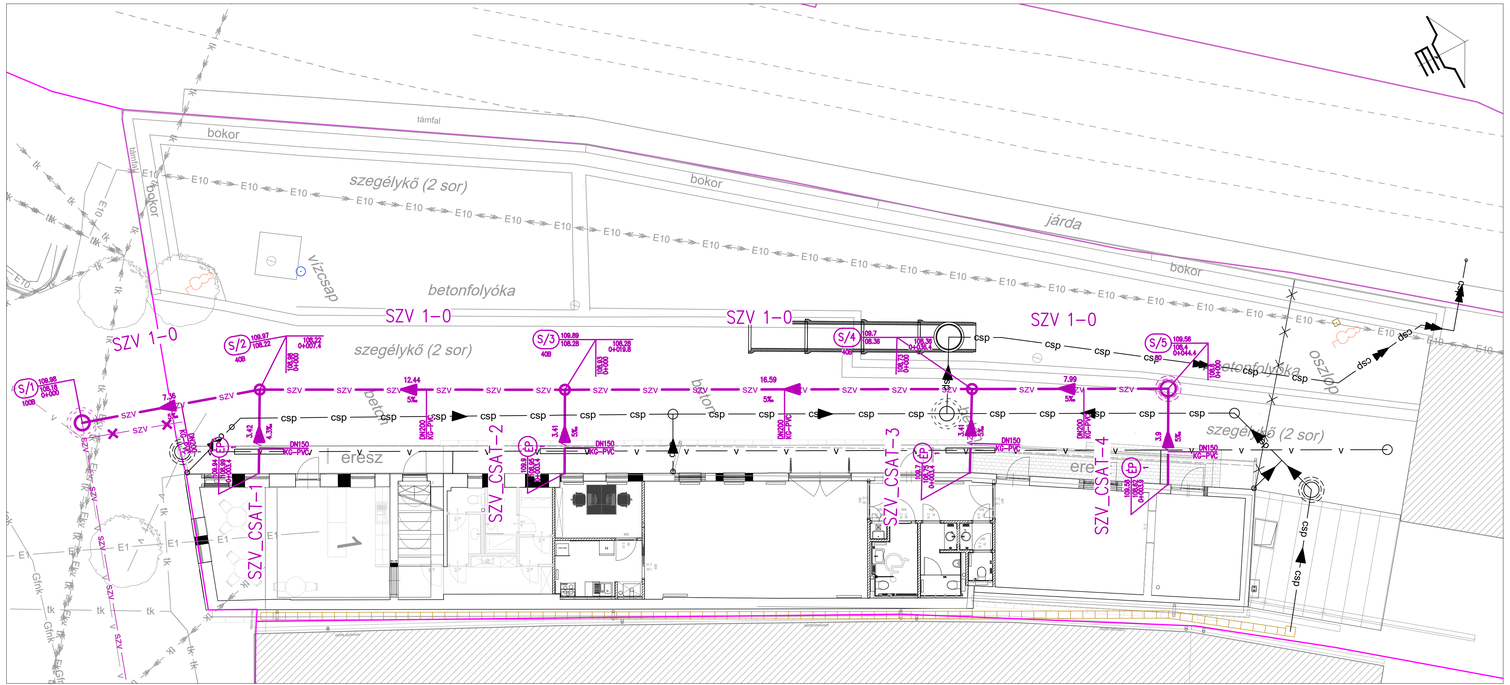

Jelmagyarázat

- Meglévő vízvezeték gerinc
- Meglévő szennyvíz - gravitációs gerinc
- Meglévő bontandó gravitációs szennyvíz
- Meglévő közvilágítási légkábel
- Meglévő közvilágítási földkábel
- Meglévő 1 kV légkábel
- Meglévő 1 kV földkábel
- Meglévő 10 kV földkábel
- Meglévő 10 kV légkábel
- Meglévő tkom légkábel
- Meglévő tkom földkábel
- Meglévő gázvezeték - nagyközép nyomású gerinc
- Tervezett szennyvízvezeték - gravitációs
- Tervezett vízvezeték
- Tervezett csapadékvíz vezeték - gravitációs
- Tervezett csapadékvíz vezeték - nyomott
- Tervezett ciszterna helye
- Tervezett tisztítóakna

Megjegyzés:

- A terv ±0,00 szintje = 104,95 Bmf, a tervezett földszinti bejárati padlóvonal síkja.

terv megnevezése:

Közösségi ház kialakítása

2011 Budakalász, Táncsics Mihály u. 1.

Hrsz.: 1716

terv típus:

Kiviteli terv

építtető:

BUDAKALÁSZ VÁROS ÖNKORMÁNYZATA

2011 Budakalász Petőfi tér 1.

generál tervező:

ZACC ÉPÍTÉSZIRODA KFT.

1038 Budapest, Ürömi út 23.

tel/fax.: 36 1 872 22 12

e-mail: zacc@zaccepiteszioda.com

tervezők:

VIZER BALÁZS	É1-01-2355	
BORS ANDRÁS	É1-08-0452	
CSEH ANDRÁS	É-10-0289	
LASZTÓCZI PÉTER	É1-01-4453	

épületgépészet:

SAMI ZINAEDDIN	G-01-7975	

elektromosság:

BÖJTE FERENC	V-13-9551	

közmű:

SZÉKELY LAJOS	VZ-TEL 01-12861	

terv típus:	dátum:
KIVITELI TERV	2025.06
tervlap megnevezése:	lépték:
Szennyvízelvezetés részletes helyszínrajz	M=1:100
	kiadás: 01
BKH-KT-GK-RHR-202	revízió: 01