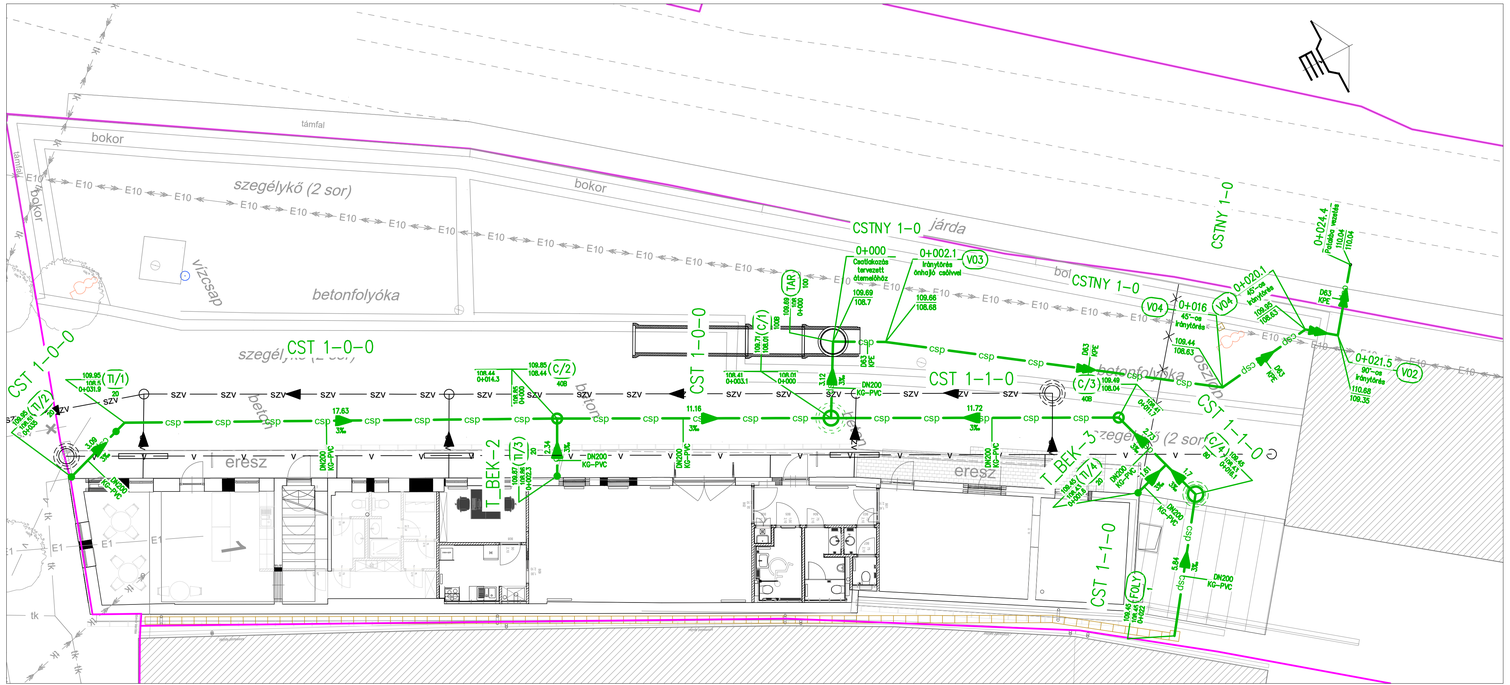

Jelmagyarázat

- Meglévő vízvezeték gerinc
- Meglévő szennyvíz - gravitációs gerinc
- Meglévő bontandó gravitációs szennyvíz
- Meglévő közvilágítási légkábel
- Meglévő közvilágítási földkábel
- Meglévő 1 kV légkábel
- Meglévő 1 kV földkábel
- Meglévő 10 kV földkábel
- Meglévő 10 kV légkábel
- Meglévő tkom légkábel
- Meglévő tkom földkábel
- Meglévő gázvezeték - nagyközép nyomású gerinc
- Tervezett szennyvízvezeték - gravitációs
- Tervezett vízvezeték
- Tervezett csapadékvíz vezeték - gravitációs
- Tervezett csapadékvíz vezeték - nyomott
- Tervezett ciszterna helye
- Tervezett tisztítóakna

Megjegyzés:
- A terv ±0,00 szintje = 104,95 Bmf, a tervezett földszinti bejárati padlóvonal síkja.

terv megnevezése:

Közösségi ház kialakítása

2011 Budakalász, Táncsics Mihály u. 1.

Hrsz.: 1716

terv típus:

Kiviteli terv

épülettő:

BUDAKALÁSZ VÁROS ÖNKORMÁNYZATA

2011 Budakalász Petőfi tér 1.

generál tervező:

ZACC ÉPÍTÉSZIRODA KFT.

1038 Budapest, Ürömi út 23.

tel/fax.: 36 1 872 22 12

e-mail: zacc@zaccepiteszioroda.com

tervezők:

VIZER BALÁZS É1-01-2355

BORS ANDRÁS É1-08-0452

CSEH ANDRÁS É-10-0289

LASZTÓCZI PÉTER É1-01-4453

épületgépészet:

SAMI ZINAEDDIN G-01-7975

elektromosság:

BÓJTE FERENC V-13-9551

közmű:

SZÉKELY LAJOS VZ-TEL 01-12861

terv típus: KIVITELI TERV

dátum: 2025.06

tervlap megnevezése: Csapadékvíz elvezetés részletes helyszínrajz

lépték: M=1:100

kiadás: 01

BKH-KT-GK-RHR-203

revízió: 01