


D200 műanyag tisztítóidom

D400 terhelési osztályú fémfedlap

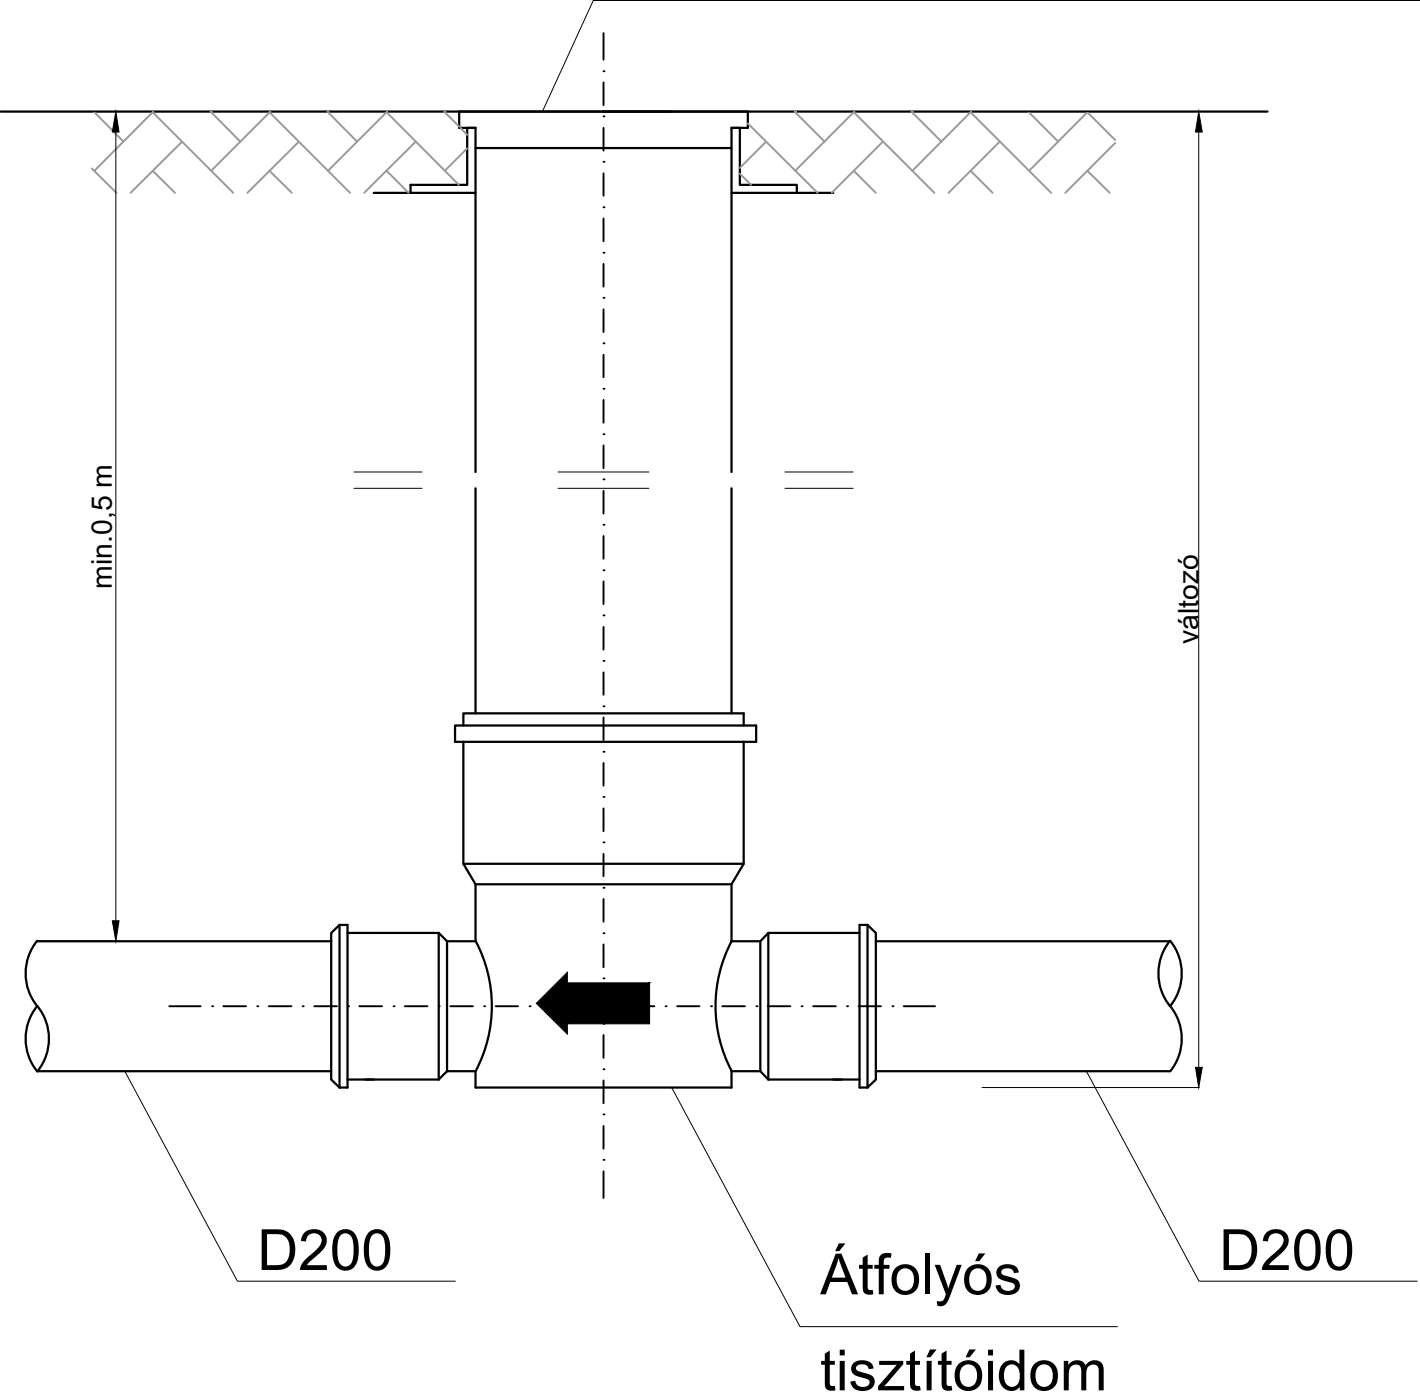

Megjegyzés: - A terv ±0,00 szintje = 104,95 Bmf, a tervezett földszinti bejárati padlóvonal síkja.	
terv megnevezése: <b>Közösségi ház kialakítása</b> 2011 Budakalász, Táncsics Mihály u. 1. Hrsz.: 1716	
terv típus: <b>Kiviteli terv</b>	
építettő: <b>BUDAKALÁSZ VÁROS ÖNKORMÁNYZATA</b> 2011 Budakalász Petőfi tér 1.	
generál tervező: <b>ZACC ÉPÍTÉSZIRODA KFT.</b> 1038 Budapest, Ürömi út 23. tel/fax.: 36 1 872 22 12 e-mail: zacc@zaccepitesziroda.com	
tervezők: VIZER BALÁZS      É1-01-2355 BORS ANDRÁS      É1-08-0452 CSEH ANDRÁS      É-10-0289 LASZTÓCZI PÉTER      É1-01-4453	
épületgépészet: SAMI ZINAEDDIN      G-01-7975	
elektromosság: BŐJTE FERENC      V-13-9551	
közmű: SZÉKELY LAJOS      VZ-TEL 01-12861	
terv típus: <b>KIVITELI TERV</b>	dátum: 2025.06.13
tervlap megnevezése:  Részletrajzok Tisztítóidom részletrajza  <b>BKH-KT-GK-RR-403</b>	lépték: M=1: %  kiadás: <b>01</b>  revízió: <b>01</b>