



A-A metszet

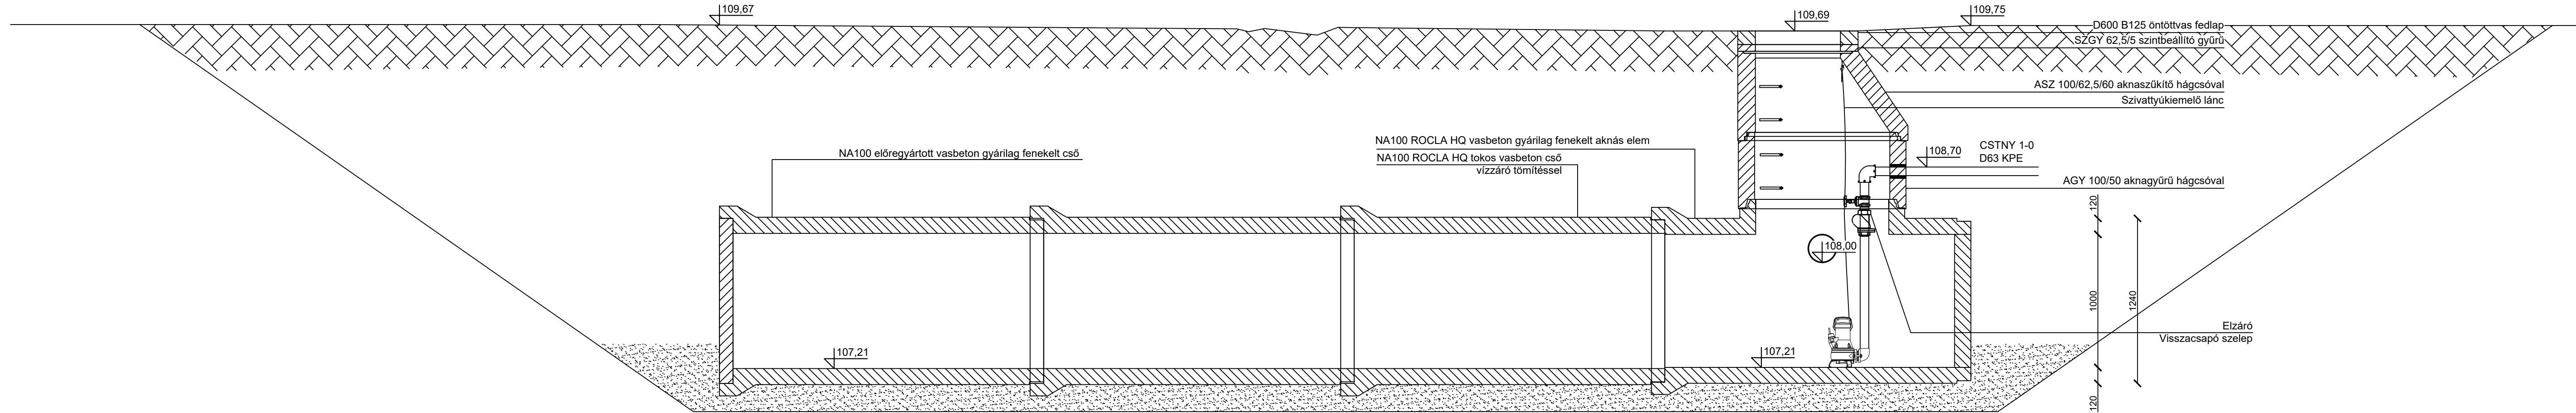

B-B metszet

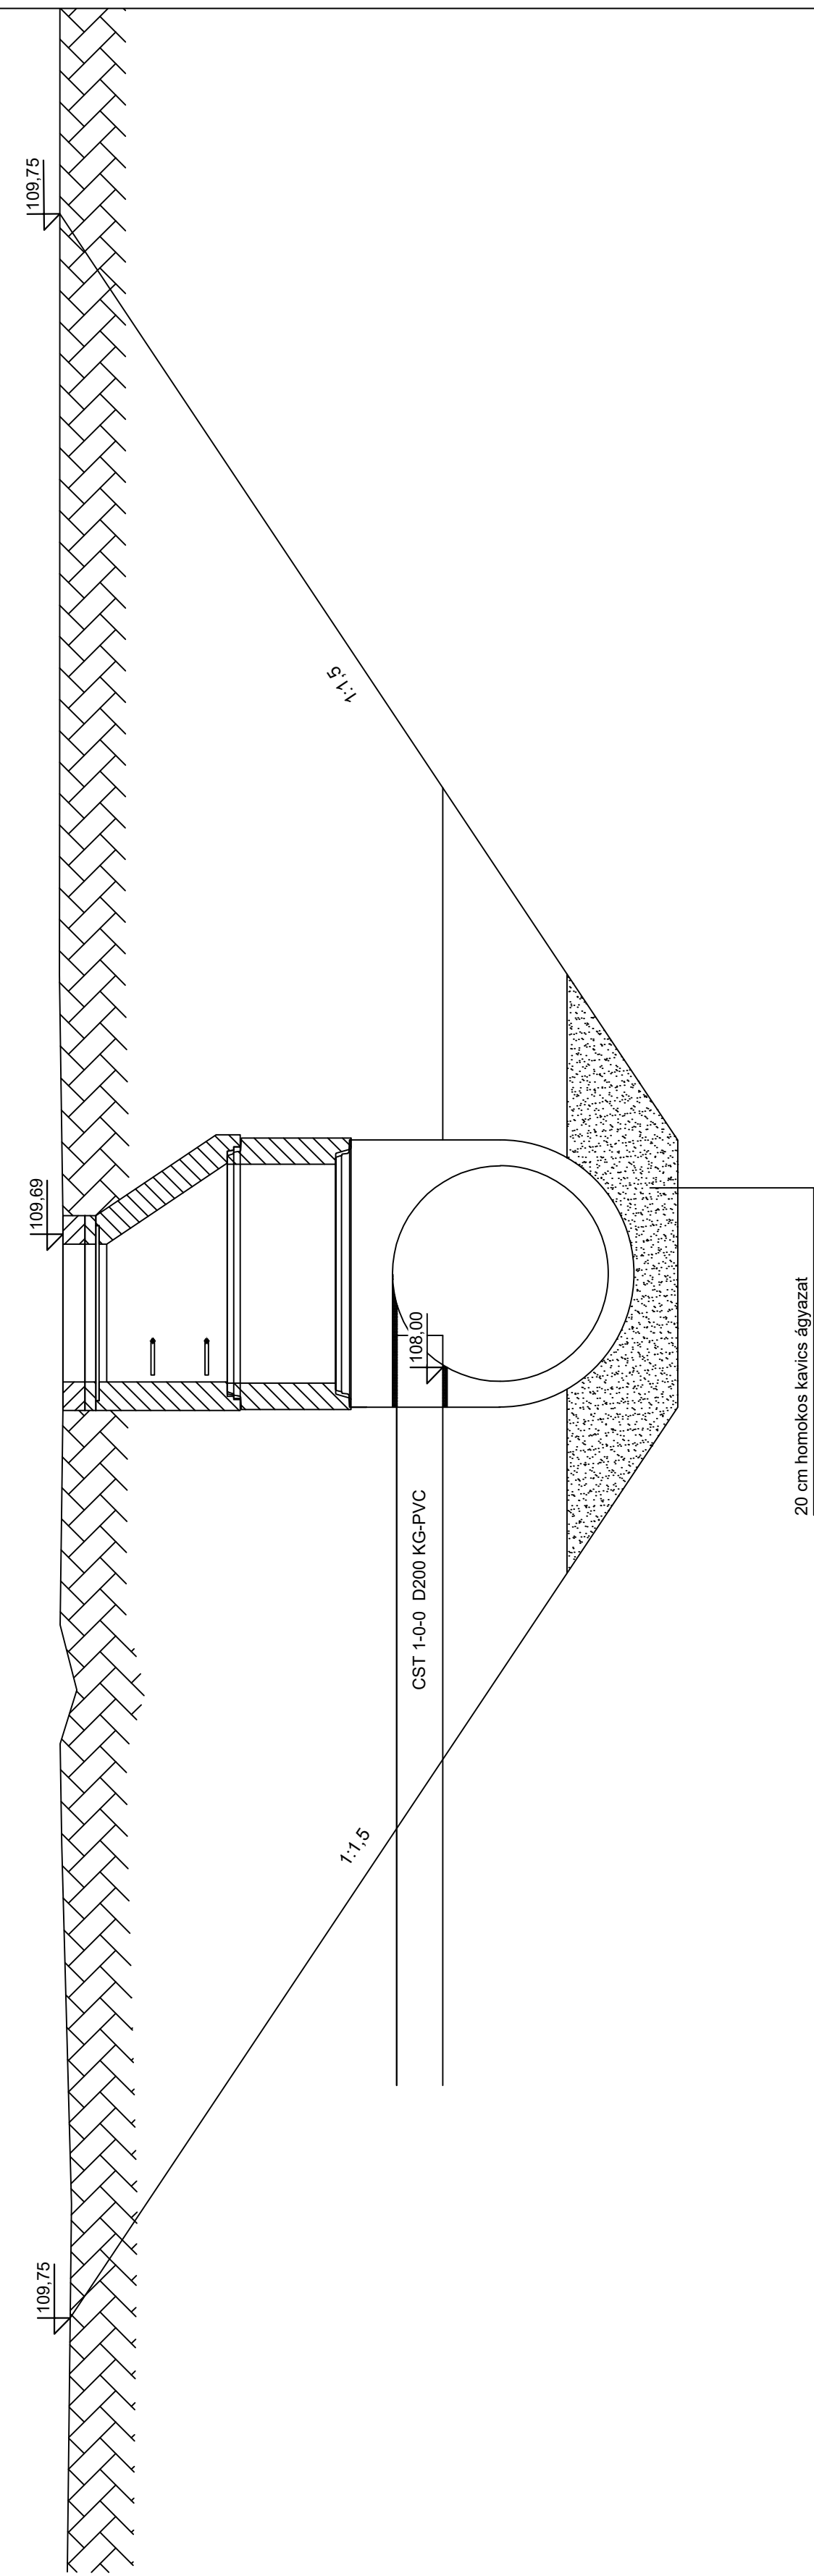

Megjegyzés:  
- A terv  $\pm 0.00$  szintje = 104.95 Bmf, a tervezett földszinti bejárati padlóvonal síkja.

terv megnevezése:  
**Közösségi ház kialakítása**  
2011 Budakalász, Táncsics Mihály u. 1.  
Hrsz.: 1716

terv típus:  
**Kiviteli terv**

építelő:  
**BUDAKALÁSZ VÁROS  
ÖNKORMÁNYZATA**  
2011 Budakalász Petőfi tér 1.

generál tervező:  
**ZACC ÉPÍTÉSZIRODA KFT.**  
1038 Budapest, Ürömi út 23.  
tel/fax.: 36 1 872 22 12  
e-mail: zacc@zaccepitesziroda.com

tervezők:  
VIZER BALÁZS É1-01-2355  
BORS ANDRÁS É1-08-0452  
CSEH ANDRÁS É-10-0289  
LASZTÓCZI PÉTER É1-01-4453  
G-01-7975  
SÁMI ZINAEDDIN  
BÓJTE FERENC V-13-9551  
SZÉKELY LAJOS VZ-TEL 01-12861

terv típus:  
**KIVITELI TERV**

dátum:  
2025.06

terv lap megnevezése:

lépték:  
M=1:100

Részletrajzok  
Csőtárazó részletrajza

kiadás:  
01

BKH-KT-GK-RR-405

revízió:  
01