


JELMAGYARAZAT:

- Gázvezeték (TERVEZETT mérelen)
- Gázvezeték (TERVEZETT mért)
- Gázvezeték (MEGLÉVŐ mérelen)
- Gázvezeték (MEGLÉVŐ mért)
- Építmények elvezető
- Gáz szerelvény
- Golyóscsap
- Csőanyag válass
- DN15 méretű varrat nélküli acélcső, hegesztett kötésekkel
- DN50 méretű varrat nélküli acélcső, hegesztett kötésekkel
- DN100 méretű MSZ EN 1555 szerinti PE cső

MEGJEGYZÉSEK:

- Kivitelezés előtt az ünközések ellenőrzése végett a csővezetékek keresztmetszeit és szerelési sorrendjét az egyes szakági vállalkozók ill. a general kivitelező egyeztetések egyenlőssai!
- A lev egyrűt kezelenő az építész és egyéb szakági tervekkel
- A csővezeték szerelési sorrendjét a csővezeték szerelési sorrendjével kell ellenőrizni
- A szabadon veszelő gázvezeték MSZ EN 10208-2 és EN 10255 szerinti L245 NB minőségű MSZ EN 10220-2 és szerinti méretű, varrat nélküli acélcsővel
- A telepítésre kerülő PE gázvezeték anyaga MSZ EN 1555 szerinti PE cső.
- Kivitelezés csak a gázszolgáltatás által jóváhagyott tervnek alapján történhet.
- A GÁZRENDSZERT AZ MSZ HD 60364 SZERINT
- EPH CSŐMŰPONTBA BE KELL KÖTNI!
- AZ EPH-BA BEKÖTÉSSEL A MŰD ATADÁSG
- JEGYZŐKNYVET KELL KÉSZÍTENI!
- SZERELÉS: HEGESZTÉS: FÜRRESZTÁS, NYÚDASPRGBA MBSZ SZERINT!
- A MŰD ATADÁSRA A VÉGLEGES KENÉNYSEPRŐ SZAKVELEMENY SZÜKSÉGES!
- A GÁZKÉSZÜLEK ELEKTROMOS HÁLBZATRA TÖRTEND CSATLAKOZÁSA 30mA ÉRZENYSEGŰ ÁRMVÉDŐ KAPCSOLÓN KÉRESZTUL TÖRTÉNENKI

tervező:	VIZER BALÁZS	E-1-01-2385
	BORS ANDRÁS	E-1-05-0462
	CSEH ANDRÁS	E-10-0289
	LASZTÓCZI PÉTER	E-1-01-4463
építész:	SÁMI ZINAEDDIN	G-01-7975
elektronikus:	BÖTTE FERENC	V-13-9551
datum:	terv típus:	ÉPÜLETGÉPÉSZET
2025. 05. 07		
terv lap: megnevezés:		
1:50		BKH-KT-GE-AL-FT-R01
lap: 01		GÁZELLÁTÁS
revizió:		R01

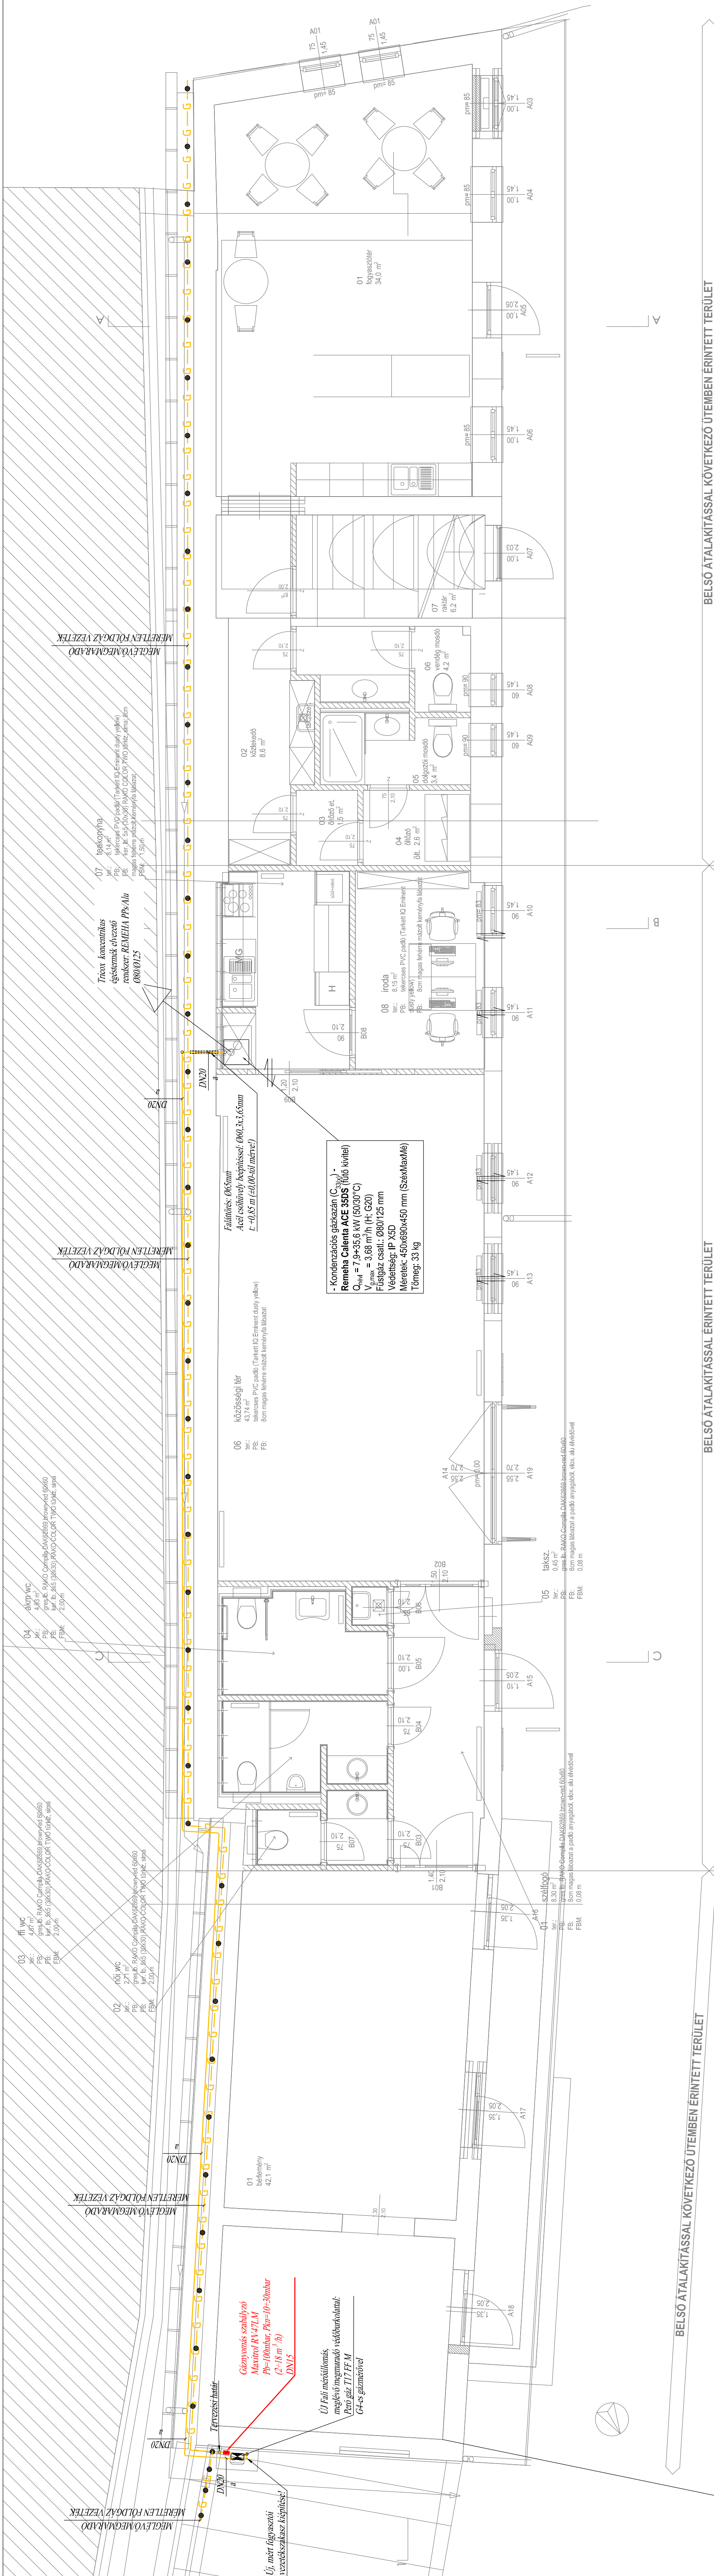

BELSŐ ÁTALAKÍTÁSSAL KÖVETKEZŐ ÜTEMENBEN ÉRINTETT TERÜLET

BELSŐ ÁTALAKÍTÁSSAL ÉRINTETT TERÜLET

BELSŐ ÁTALAKÍTÁSSAL KÖVETKEZŐ ÜTEMENBEN ÉRINTETT TERÜLET